


# План - реконструкции сети ВЛ-0,4кВ ТП-178

Направление "ВЛ к ул. Саратовская" от опоры №2-00/1 до опоры №2-00/9 по ул. Саратовская, д.41-63, от опоры №2-00/10 до опоры №2-03/3 по 1-му Уральскому пр-ду, от опоры №2-00/7 до опоры №2-02/6 по 2-му Уральскому пр-ду, д.8-18, от опоры №2-02/6 до опоры №2-02/9 по ул. 2-я Поперечная, д.13-18, от опоры №2-02/5 до опоры №2-02/11 по ул. 2-я Поперечная, д.181-187, от опоры №2-00/2 до опоры №2-01/6 по 1-му Саратовскому пр-ду, д.8/1-20, от опоры №2-01/6 до опоры №2-01/13 по ул.2-я Поперечная д.193-217

Направление " ВЛ ко 2-му Саратовскому пр-ду" от опоры №3-00/1 до опоры 3-00/5 ул.Саратовская, д.64-72, от опоры №3-00/5 до опоры №3-02/6 по 2-му Саратовскому пр-ду, д.6-8/2, от опоры №3-00/3 до опоры №3-01/6 по 2-му Саратовскому пр-ду, д.2-12/2

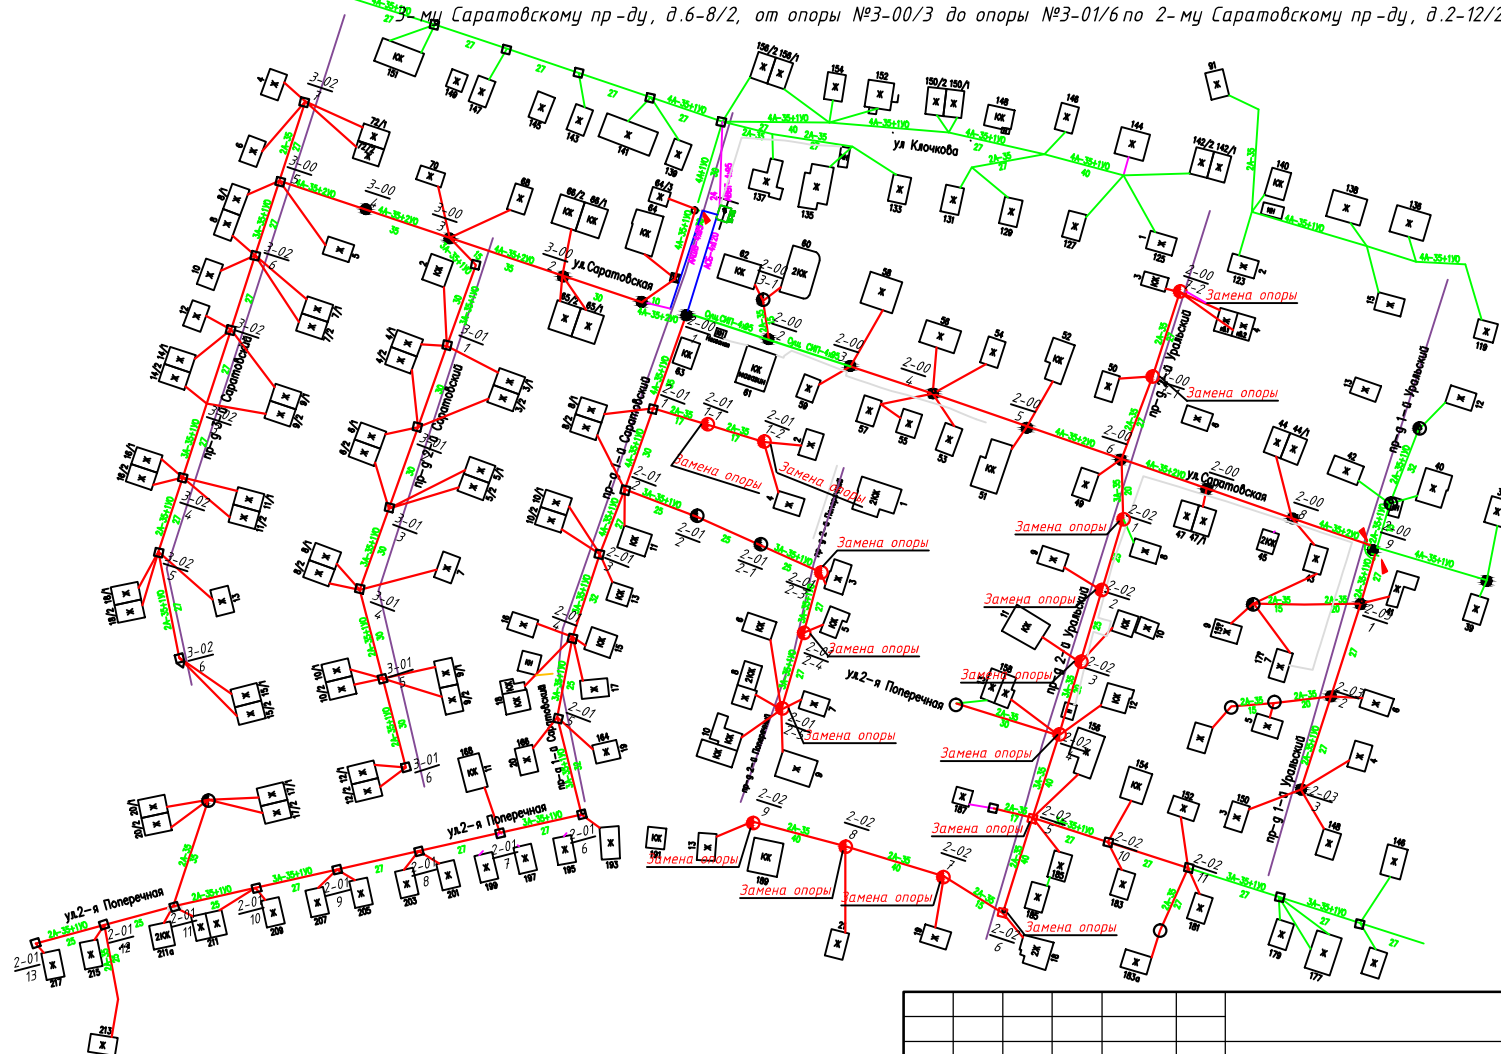

## Примечания:

1. При проектировании ВЛ-0,4кВ ТП-178 при необходимости заложить демонтаж опор; выправку опор; замену опор; установку дополнительных опор.
2. Нумерацию опор выполнить согласно проектному решению.

						ЗАО "СПГЭС"			
						План -реконструкции ВЛ-0,4кВ ТП-178			
Изм.	Кол.уч.	Лист	№ док.	Подпись	Дата	Электроснабжение	Стадия	Лист	Листов
Зам.гл.инж	Войнов А.В.						РП	1	1
Нач. ЮРС	Кошкин О.И.					План сети ВЛ-0,4кВ	ЗАО "СПГЭС"		
Нач. ПС	Сутягин Д.А.								
Проектир.	Беспружная Е.И.								
Мастер	Перепелицына А.								