


План реконструкции сети 2 КЛ-10 кВ от ТП-637 до места врезки в КЛ-10 кВ между ТП-1031 и ТП-1157 по адресу: г. Саратов ул. Лесная Республика, 13.

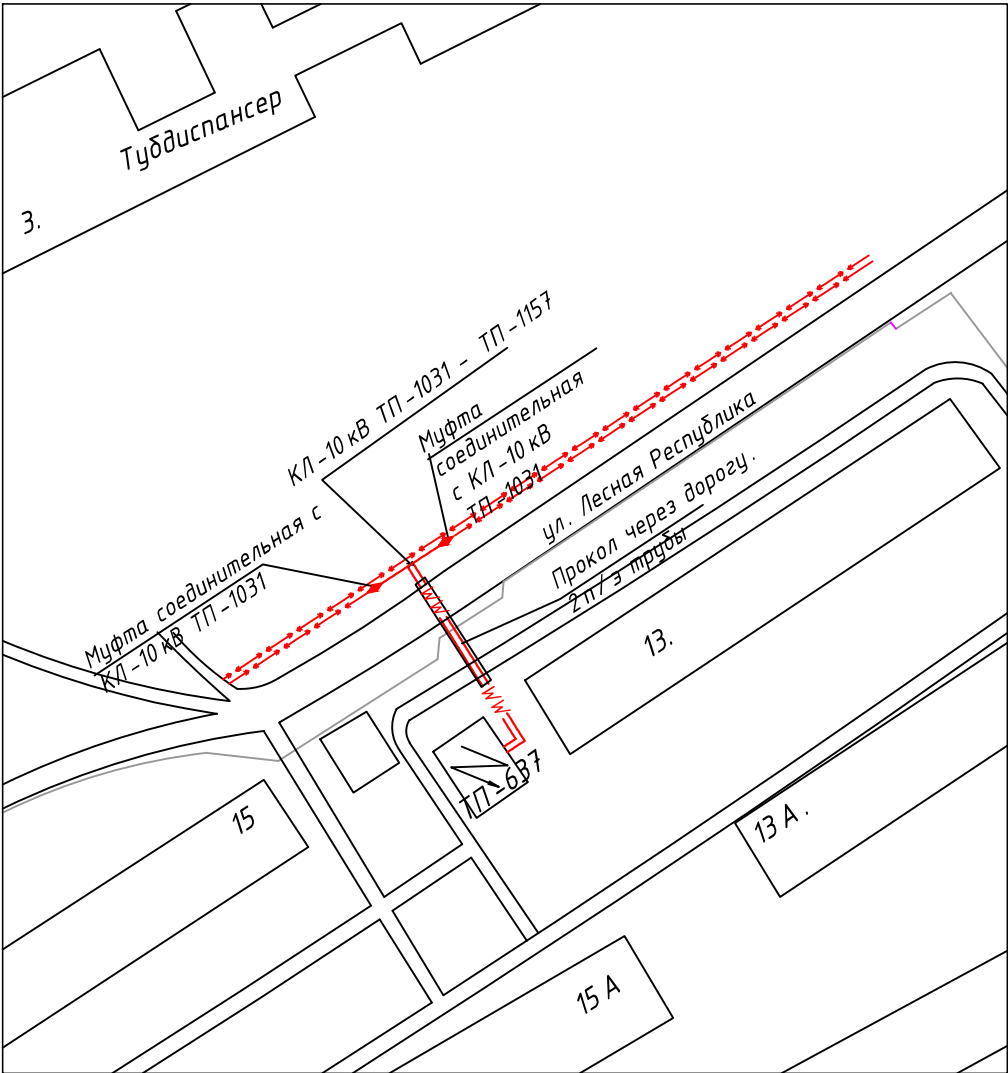

- Примечание:
1. Запроектировать 2 КЛ-10 кВ от РУ-10 кВ ТП-637 до места врезки с КЛ-10 кВ ТП-1031- ТП-1157, тем самым создать два новых направления "ТП-637- ТП-1031 и ТП-637- ТП-1157".
 2. В РП-Тверской из яч. №17 II с.ш. перезавести КЛ-10 кВ к ТП-637 II с.ш. в яч. №4 под одни зажимы с КЛ-10 кВ 1968-г.
 3. Прохождение трассы КЛ-10 кВ определить при проектировании.

						ЗАО "СПГЭС"			
						План реконструкции сети 2 КЛ-10 кВ от ТП-637 до места врезки в КЛ-10 кВ между ТП-1031 и ТП-1157 по адресу: г. Саратов ул. Лесная Республика,13.			
Изм.	Кол.уч.	лист	№ док.	Подпись	Дата				
						Электроснабжение	Стадия	Лист	Листов
Гл.инженер	Войнов А.В.						РП	1	1
Нач.СРС	Аксенов Ю.А.					План сети КЛ-10 кВ	ЗАО "СПГЭС" ПС		
Нач.ПС	Сутягин Д.А.								
Проектир.	Самойлова Е.В.								
Ст. Мастер	Исаев Д.П.								