


План реконструкции сети ВЛ-0,4кВ ТП-1094 от пунктовой опоры №1,2,3-00/1 до опоры №3-00/8
расположенная по ул. Суворова, д.26-40, от опоры №3-02/4 до опоры №3-00/14
по ул. Суворова, д.19-25, от опоры №3-00/15 до опоры №3-05/2 по ул. Курдюмовская, д.73-80

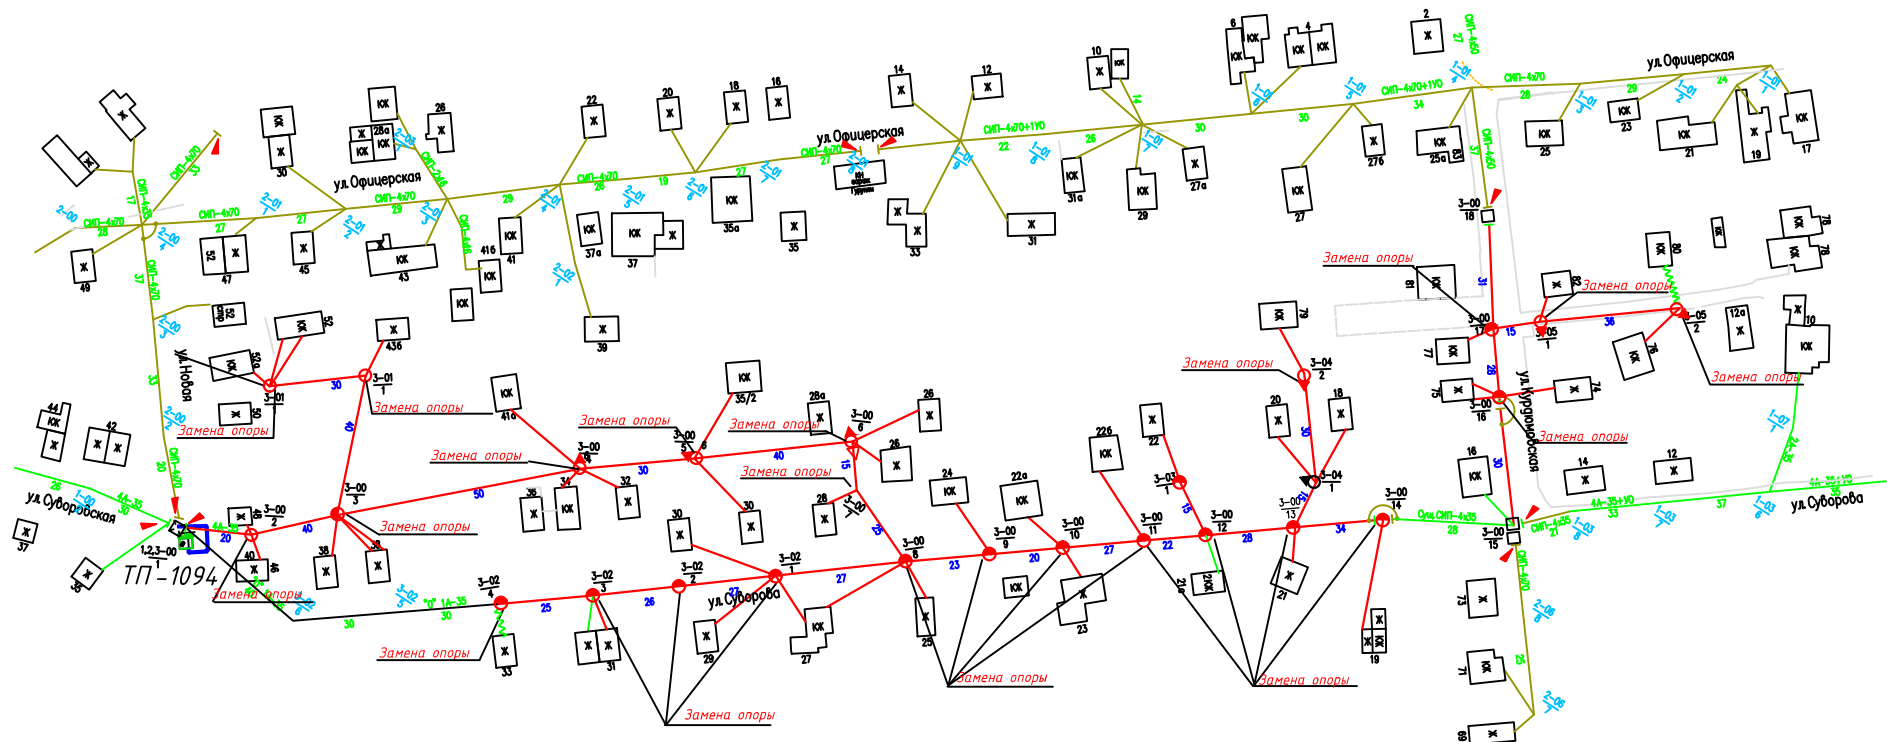

Примечания:

1. При проектировании ВЛ-0,4 кВ ТП-1094 при необходимости заложить демонтаж опор; выправку опор; замену опор; установку дополнительных опор.
2. Нумерацию опор выполнить согласно проектному решению.

						ЗАО "СПГЭС"		
						План -реконструкции ВЛ-0,4кВ ТП-1094		
Изм.	Кол.уч.	лист	№ док.	Подпись	Дата	Электрооборудование	Стадия	Лист
							РП	1
Зам. гл. инж.	Войнов А. В.							1
Нач. ПС	Султанов Д.А.							
Нач. СРС	Александр Ю.А.					План участка ВЛ-0,4кВ ТП-1094	ЗАО "СПГЭС"	
Инженер	Богданов Е.И.							
Мастер СРС	Исаев Д.П.							