


Реконструкция сети ВЛ-0,4 кВ ТП-177 направление к ул.Пролетарской, ул.Манежной от опоры № 2-00/1 до опоры № 2-00/11 по ул. Пролетарская,69-47; от опоры №2-07/1 до опоры №2-02/4 по ул. Манежная,17-31; от опоры № 2-02/4 до опоры № 2-02/8 по 4-й Нагорный проезд,48-52; от опоры № 2-14/1 до опоры № 2-10/4 по ул. Грузинская,22-38; от опоры № 2-10/3 до опоры № 2-11/3 по 4-й Нагорный проезд 40-44; Реконструкция сети ВЛ-0,4 кВ ТП-177 направление к ул. Смоленская, ул.4-я Нагорная от опоры №1-00/2 до опоры № 4-09/1 по ул. Смоленская, 71-39.

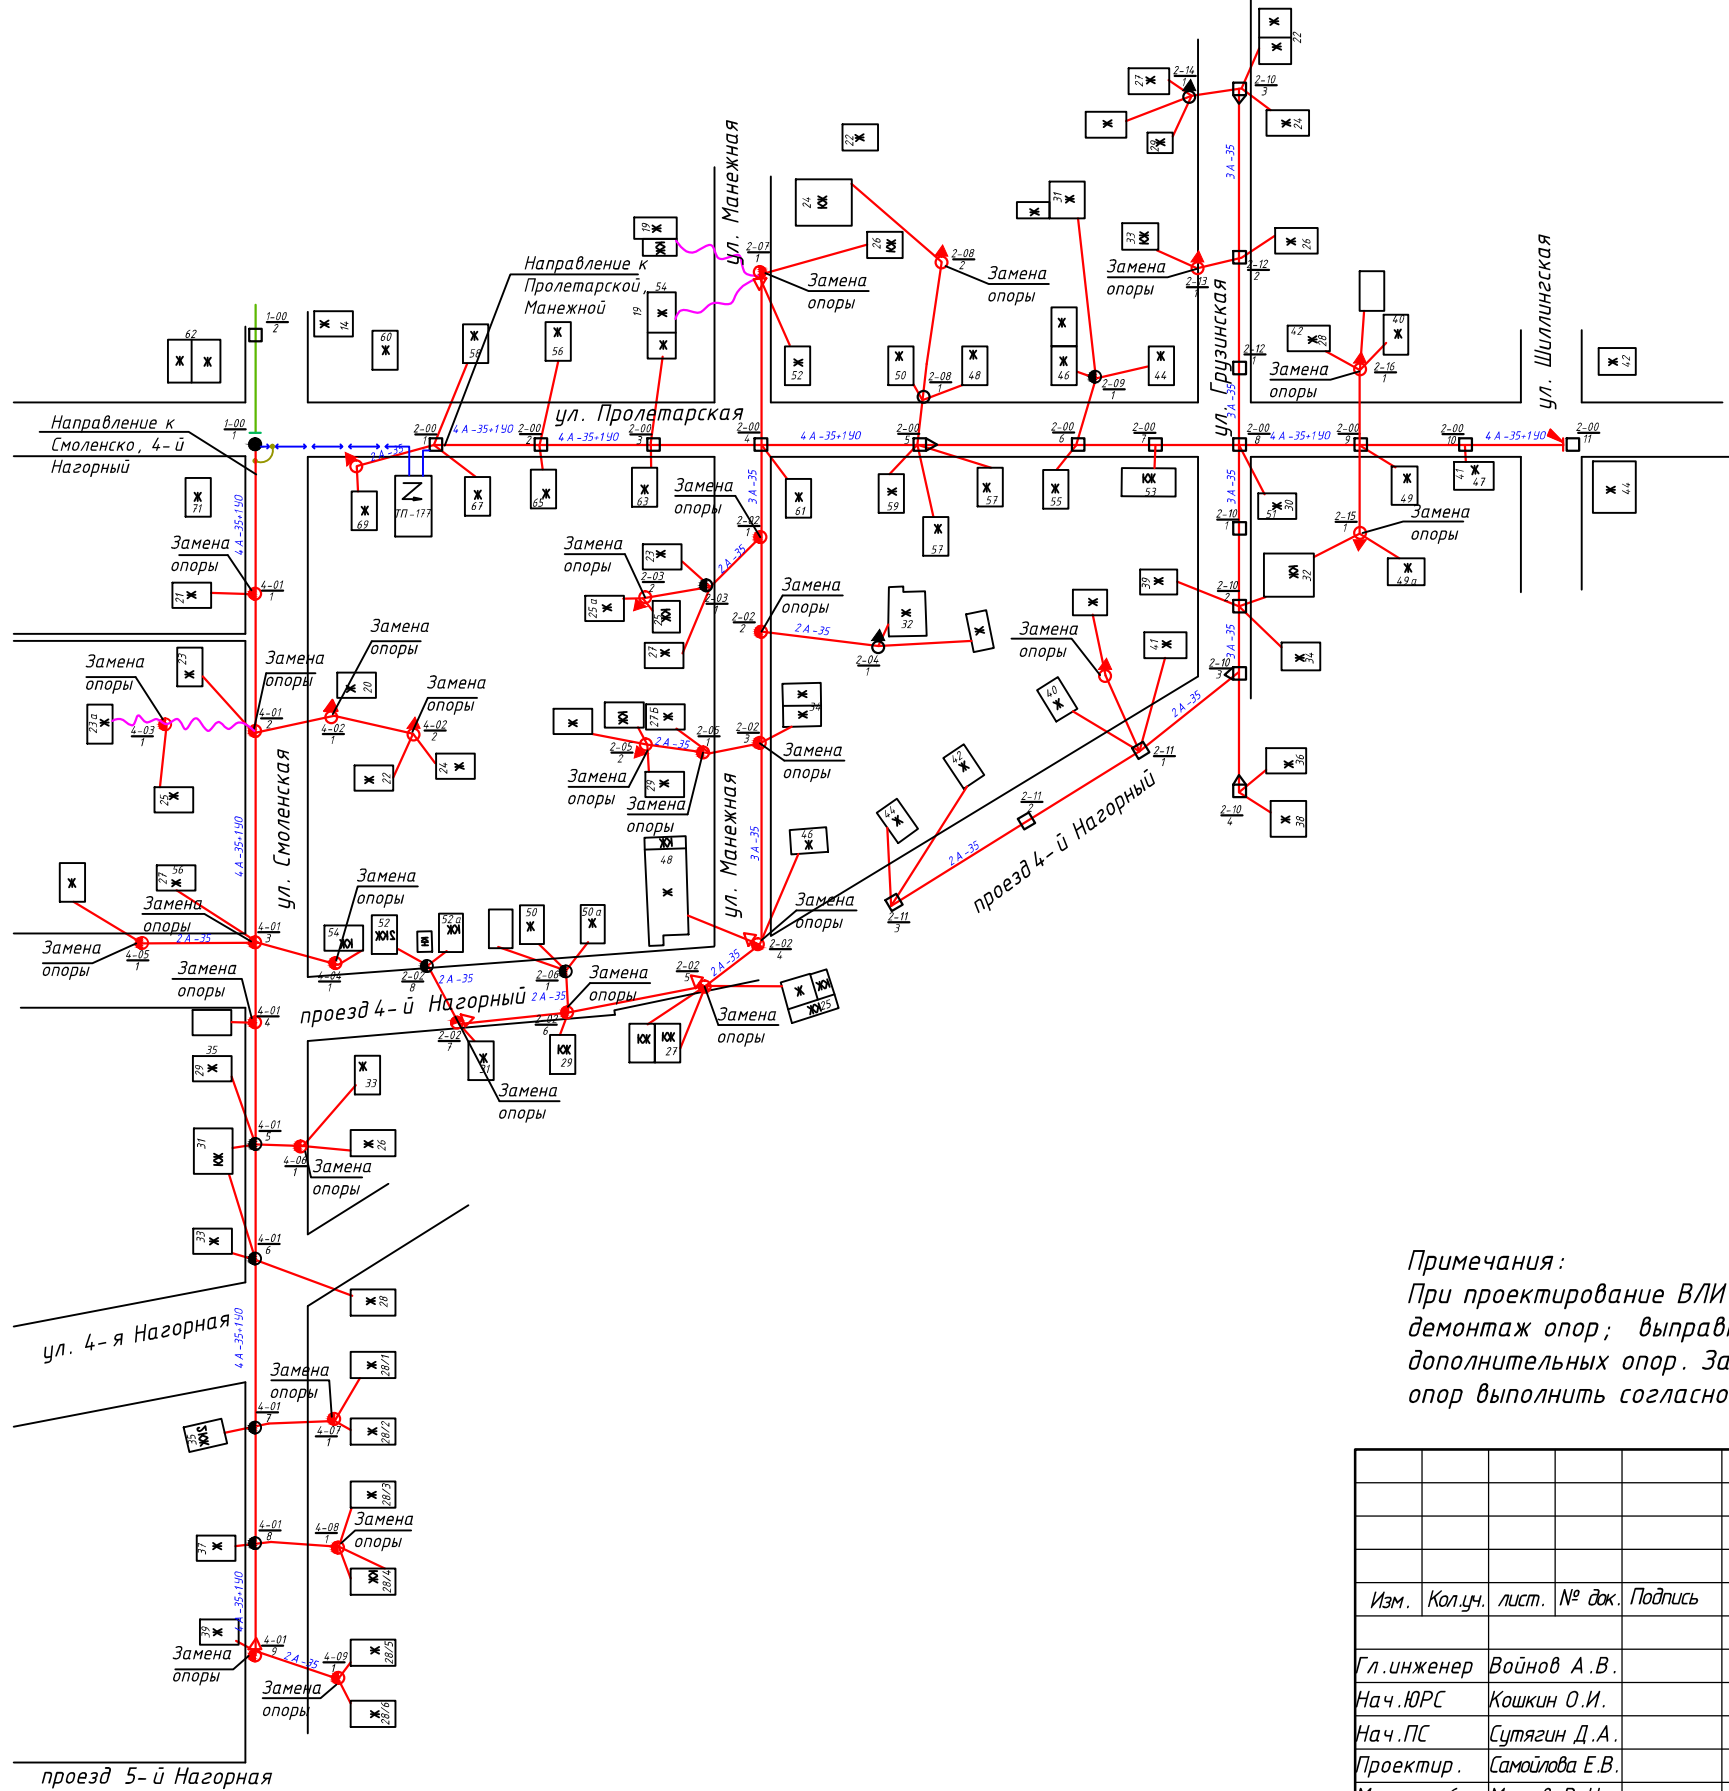

Примечания:  
При проектировании ВЛ-0,4 кВ от ТП-177 при необходимости заложить демонтаж опор; выправку опор; замену опор; вынос опор; установку дополнительных опор. Замену провода на СИП необходимого сечения. Нумерацию опор выполнить согласно проектному решению

						ЗАО "СПГЭС"			
						Реконструкция сети ВЛ-0,4 кВ ТП-177 направление к ул.Пролетарской, ул.Манежной. Реконструкция сети ВЛ-0,4 кВ ТП-177 направление к ул. Смоленская, ул.4-я Нагорная.			
Изм.	Кол.уч.	лист.	№ док.	Подпись	Дата	Электроснабжение	Стадия	Лист	Листов
							РП	1	1
Гл.инженер	Войнов А.В.						ЗАО "СПГЭС"		
Нач.ЮРС	Кошкин О.И.								
Нач.ПС	Сутягин Д.А.					Реконструкция ВЛ-0,4 кВ ТП-177	ПС		
Проектир.	Самойлова Е.В.								
Мастер б.уч.	Маков В.Н.								