


План - реконструкции сети ВЛ-0,4 кВ ТП-1126

Направление "ВЛ к ул. Чапаева" от опоры №1-00/1 по ул. Б.Садовая, уг. ул. 11-я Линия до опоры №1-00/6 по ул. Б. Садовая, д.Е 114, от опоры №1-00/11 до опоры №1-01/4 по ул. 13-я Линия, д.Е 106 - д.128 Е, от опоры №1-00/2 ул. Б.Садовая, уг. ул.11-я Линия до опоры №1-08/8 по ул. 10-я Линия, д.43 е

Направление "ВЛ ул. 12-я линия, к ул. Зеленой" от опоры №1-00/1 ул. Б.Садовая, уг. ул. 11-я Линия до опоры №1-00/4 по ул. Б.Садовая, д.Е 101, от опоры №1-00/4 до опоры № 2-00/8 по ул.12-я Линия, от опоры №2-00/8 до опоры №2-00/13 по 2-му Хвалынскому пр-ду, д.6-22 от опоры №2-00/10 по ул. Зеленая, д.70 до опоры №2-01/6 по ул. 3-й Зеленый пр-д, д.10

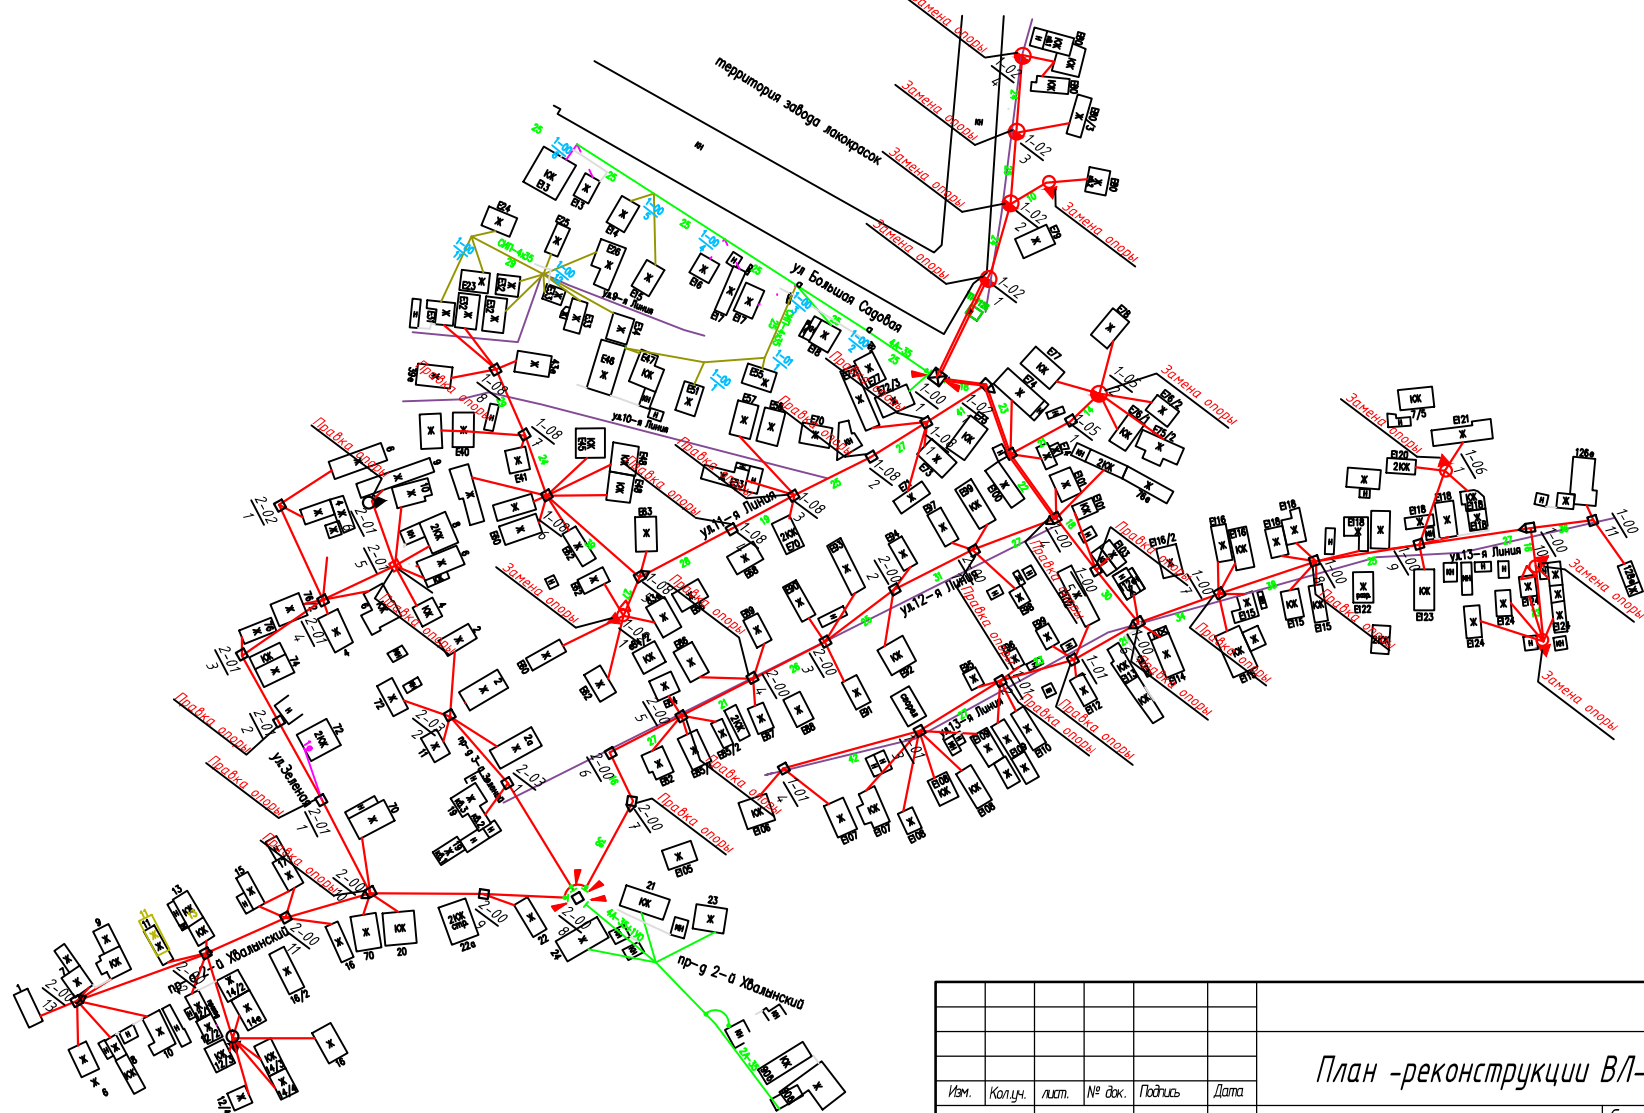

Примечания:

1. При проектировании ВЛ-0,4 кВ ТП-1126 при необходимости заложить демонтаж опор; выправку опор; замену опор; установку дополнительных опор.
2. Нумерацию опор выполнить согласно проектному решению.

| | | | | | | | | | |
|------------|-----------------|-------|--------|---------|------|--------------------------------------|-------------|------|--------|
| | | | | | | ЗАО "СПГЭС" | | | |
| | | | | | | План -реконструкции ВЛ-0,4кВ ТП-1126 | | | |
| Изм. | Колуч. | лист. | № док. | Подпись | Дата | Электроснабжение | Стадия | Лист | Листов |
| Зам.гл.инж | Войнов А.В. | | | | | | РП | 1 | 1 |
| Нач. ЦРС | Артамонов А.А. | | | | | План сети ВЛ-0,4кВ | ЗАО "СПГЭС" | | |
| Нач. ПС | Сутягин Д.А. | | | | | | | | |
| Проектир. | Беспружная Е.И. | | | | | | | | |
| Мастер | Летиев С.Б. | | | | | | | | |