


Перевод нагрузок с ШРС №1 ТП-1271 на ВЛ-0,4 кВ ТП-1115

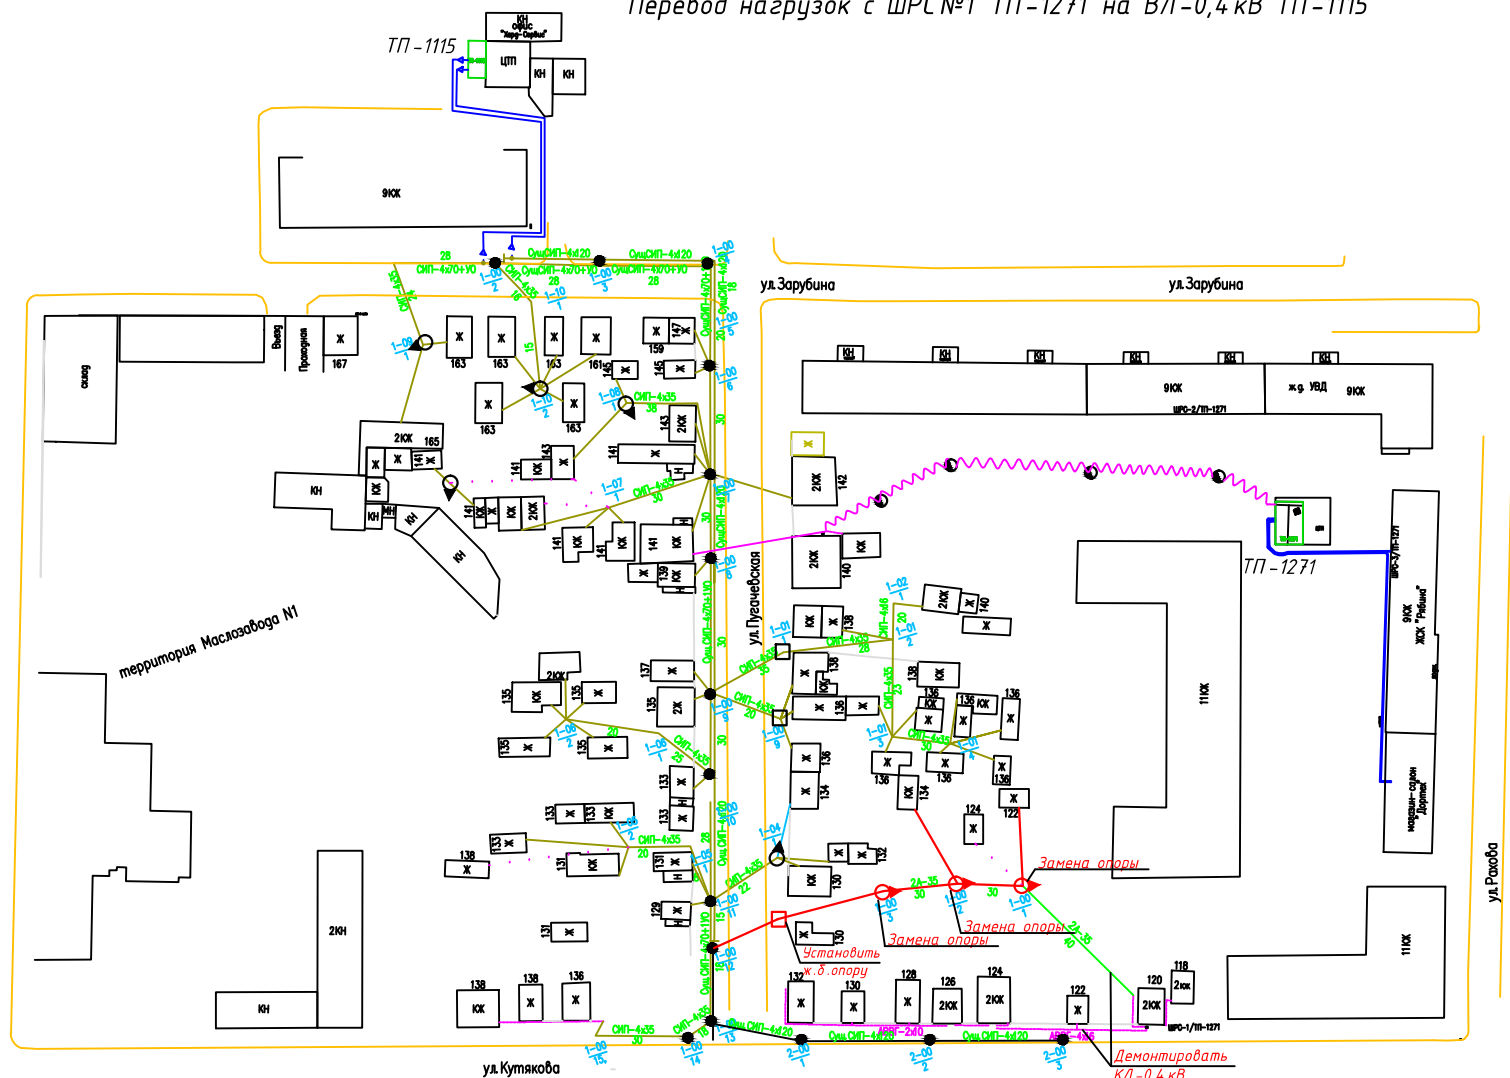

Примечания:

1. При проектировании ВЛ-0,4 кВ ТП-1115 при необходимости заложить демонтаж опор; выправку опор; замену опор; установку дополнительных опор; замену провода на СИП.
2. Перевод нагрузок с ШРС №1 ТП-1271 на ВЛ-0,4 кВ ТП-1115
3. Нумерацию опор выполнить согласно проектному решению.

						ЗАО "СПГЭС"			
						Перевод нагрузок с ШРС №1 ТП-1271 на ВЛ-0,4 кВ ТП-1115			
Изм.	Кол.ч.	лист	№ док.	Подпись	Дата	Электроснабжение	Стадия	Лист	Листов
Глав.инж.	Войнов А.В.						РП	1	1
Нач. СРС	Аксенов Ю.А.								
Нач. ПС	Сутягин Д.А.								
Проектир.	Беспружная Е.И.					План сети ВЛ-0,4кВ	ЗАО "СПГЭС"		
Мастер	Овчухов И.В.								