


План реконструкции сети  
КЛ-10 кВ между РП-Дачный и ТП-1141-II нитки "А" и "Б", КЛ-10 кВ между РП-Дачный и ТП-538 I и II с.ш., КЛ-10 кВ между РП-Дачный и ТП-752; КЛ-10 кВ между РП-Дачный - ТП-1141-I по адресу: ул. Гвардейская пересечение с ул. Чайковского

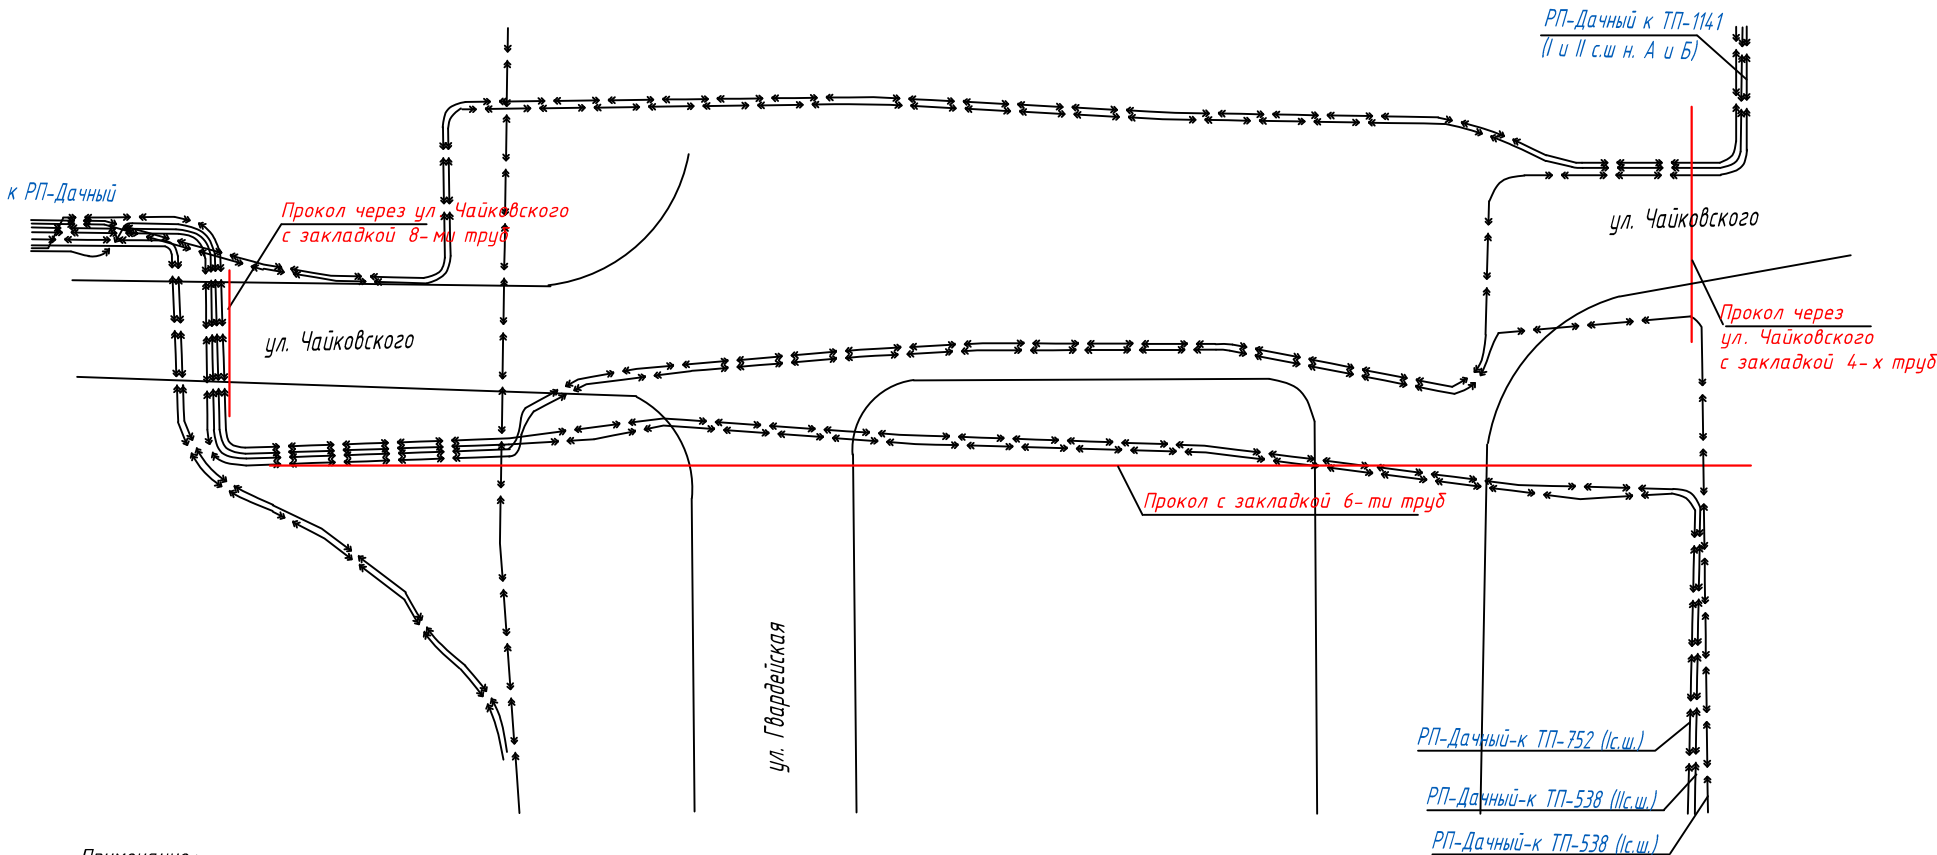

Примечание :

1. Проложить КЛ-10 кВ РП-Дачный - ТП-1141 II с.ш. (н.А и Б) от соединительной муфты к РП-Дачный до соединительной муфты к ТП-1141 II с.ш. (н.А и Б);
2. Проложить КЛ-10 кВ РП-Дачный-ТП-1141 I с.ш. от соединительной муфты к РП-Дачный до соединительной муфты к ТП-1141 I с.ш.
3. Проложить КЛ-10 кВ РП-Дачный - ТП-538 I и II с.ш. от соединительной муфты к РП-Дачный до соединительной муфты к ТП-538 I и II с.ш.;
4. Проложить КЛ-10 кВ РП-Дачный -ТП-752 от соединительной муфты к РП-Дачный до соединительной муфты к ТП-752;
5. При проектировании необходимо учесть закладку 8 труб (из них 2 резервных) под каждую нитку кабеля через ул. Чайковского со стороны ул. Гвардейская, д.32, также при переходе ул. Гвардейская запроектировать 6 труб под каждую нитку кабеля и при переходе ул. Чайковского со стороны ул. Гвардейская, д.23 заложить 4 трубы (из них 1 резервная) под каждую нитку кабеля

						ЗАО "СПГЭС"			
						План реконструкции сети			
						КЛ-10 кВ между РП-Дачный и ТП-1141-II нитки "А" и "Б", КЛ-10 кВ между РП-Дачный и ТП-538 I и II с.ш., КЛ-10 кВ между РП-Дачный и ТП-752; КЛ-10 кВ между РП-Дачный - ТП-1141-I по адресу: ул. Гвардейская пересечение с ул. Чайковского			
Изм.	Колум.	Лист	№ док.	Подпись	Дата	Электроснабжение	Стадия	Лист	Листов
Зам.гл.инж				Войнов А.В.			РП	1	1
Нач. ЮРС				Аксенов Ю.А.					
Нач. ПС				Сутягин Д.А.					
Проектир.				Беспружная Е.И.		План сети КЛ-6-10кВ	ЗАО "СПГЭС"		
Мастер				Исаев Д.П.					