


План - реконструкции сети ВЛ-0,4 кВ ТП-553  
 Направление "ВЛ к 4-му Соликамскому пр-ду" от пунктовой опоры №1-00/1 до опоры №1-5/11 по ул. Соликамская, д.60-90, от опоры №1-5/7 до опоры №1-6/4 по 4-му Соликамскому пр-ду, от опоры №1-5/4 до опоры №1-10/2 по 4-му Соликамскому пр-ду, от опоры №1-10/2 до опоры №1-10/12 по 4-му Соликамскому пр-ду, д.12-50  
 Направление "ВЛ вверх к ул. Соликамской" от опоры №1-4/10 до опоры №1-4/15 по ул. Соликамская, д.113-119

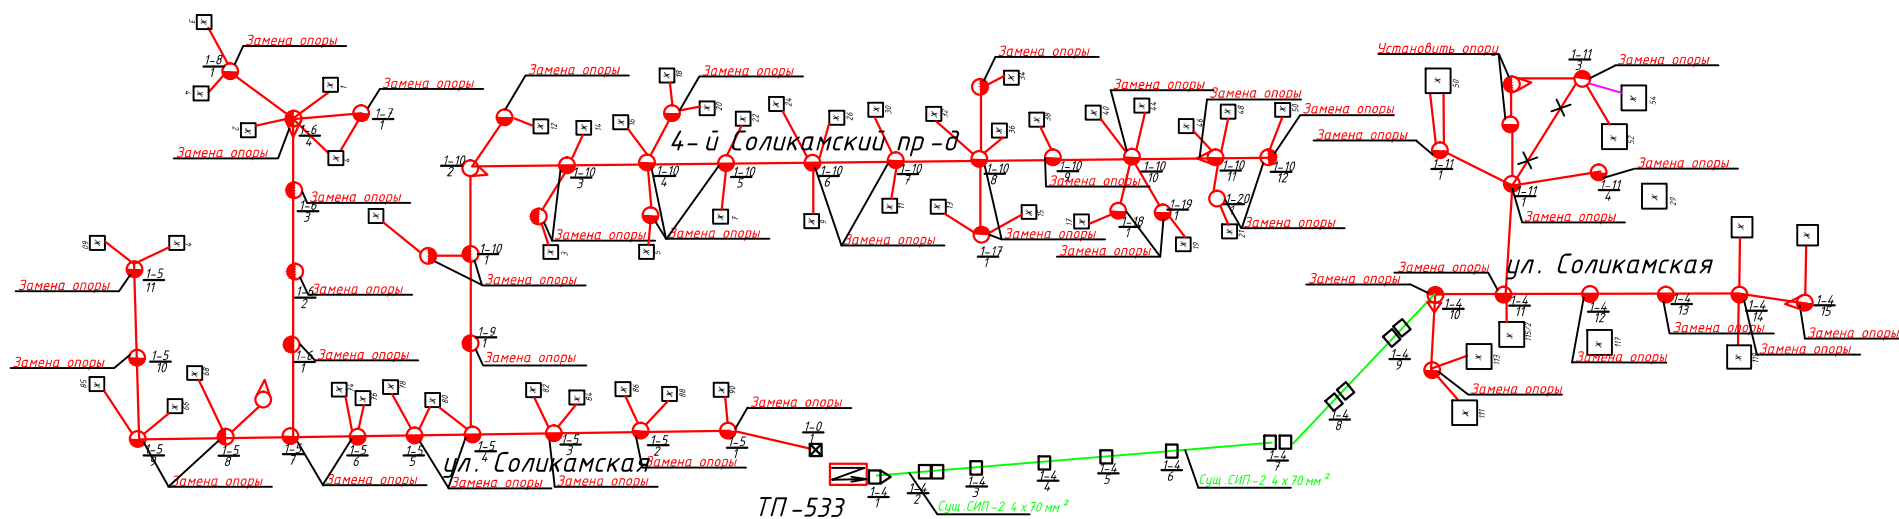

Примечания:

1. При проектировании ВЛ-0,4 кВ ТП-553 при необходимости заложить демонтаж опор; выправку опор; замену опор; установку дополнительных опор, замену провода на СИП.
2. Нумерацию опор выполнить согласно проектному решению.

						ЗАО "СПГЭС"			
						План -реконструкции ВЛ-0,4кВ ТП-553			
Изм.	Кол.л.	лист.	№ док.	Подпись	Дата	Электроснабжение	Стадия	Лист	Листов
Зам.гл.инж				Войнов А.В.			РП	1	1
Нач. ЮРС				Кошкин О.И.		План сети ВЛ-0,4кВ	ЗАО "СПГЭС"		
Нач. ПС				Сутягин Д.А.					
Проектир.				Бесприжная Е.И.					
Мастер				Погодин А.Ю.					