


Реконструкция сети ВЛ-0,4 кВ от КТП-639 от опоры №2-00/5 до опоры №2-02/2; от опоры № 2-00/6 до опоры № 2-03/4; от опоры №2-04/1 до опоры №2-04/4; от опоры №2-05/2 до опоры № 2-05/8; от опоры №2-00/8 до опоры №1-00/10 по пр-д. Гвардейский; от опоры № 2-03/3 до опоры №2-12\1 по пр-д. Островского.

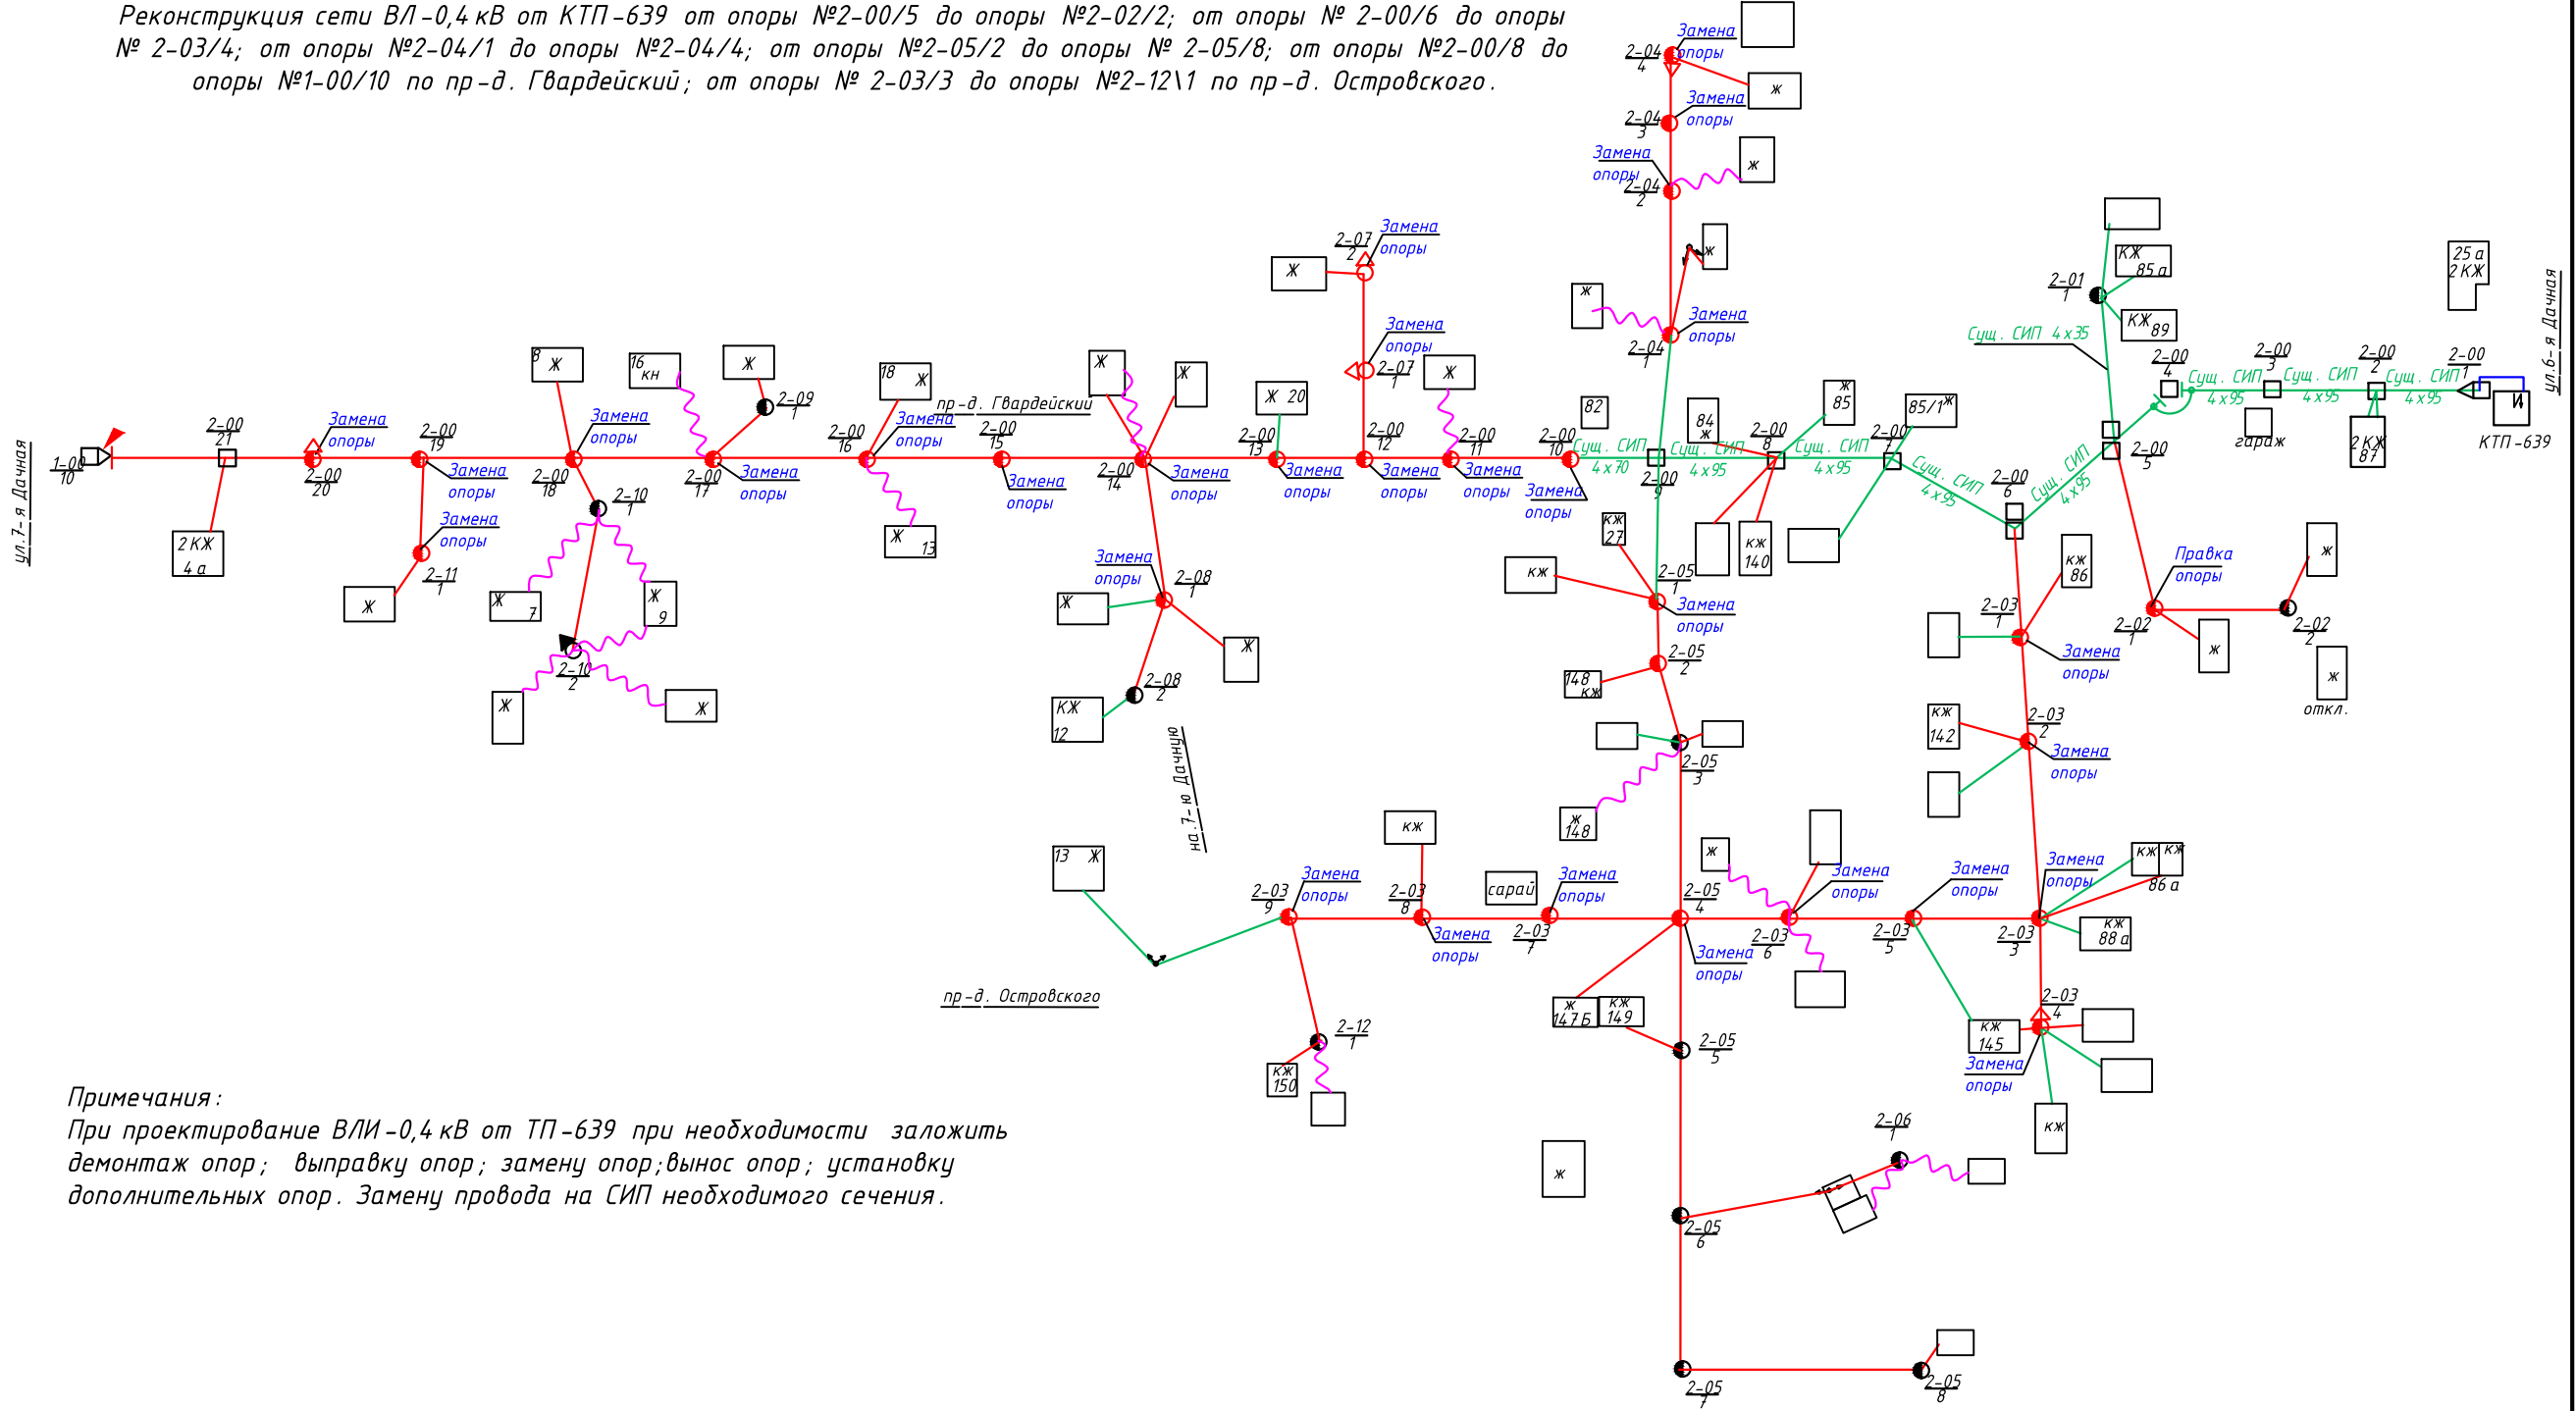

Примечания:
При проектировании ВЛ-0,4 кВ от ТП-639 при необходимости заложить демонтаж опор; выправку опор; замену опор; вынос опор; установку дополнительных опор. Замену провода на СИП необходимого сечения.

						ЗАО "СПГЭС"			
						Реконструкция сети ВЛ-0,4 кВ от КТП-639 от опоры №2-00/5 до опоры №2-02/2; от опоры № 2-00/6 до опоры № 2-03/4; от опоры №2-04/1 до опоры №2-04/4; от опоры №2-05/2 до опоры № 2-05/8; от опоры №2-00/8 до опоры №1-00/10 по пр-д. Гвардейский; от опоры № 2-03/3 до опоры №2-12\1 по пр-д. Островского.			
Изм.	Кол.уч.	лист.	№ док.	Подпись	Дата				
Гл.инженер	Войнов А.В.						Стадия	Лист	Листов
Нач.СРС	Аксенов Ю.А					Электроснабжение	РП	1	1
Нач.ПС	Сутягин Д.А.								
Проектир.	Самойлова Е.В.								
Мастер	1уч Исаев Д.П.								
						План сети ВЛ-0,4 кВ	ЗАО "СПГЭС" ПС		