


План- реконструкции сети ВЛ-0,4кВ ТП-7
с переводом нагрузок с ТП-1116 на ТП-7 от опоры №2-00/1 до опоры №2-00/8 по ул. Пугачевская,
от опоры №2-00/8 до опоры №1-00/3 по ул. Белоглинская, д.99-103, от опоры №2-00/4 до опоры
№2-01/4 по 7-му Шелковичному пр-ду, д.2-8

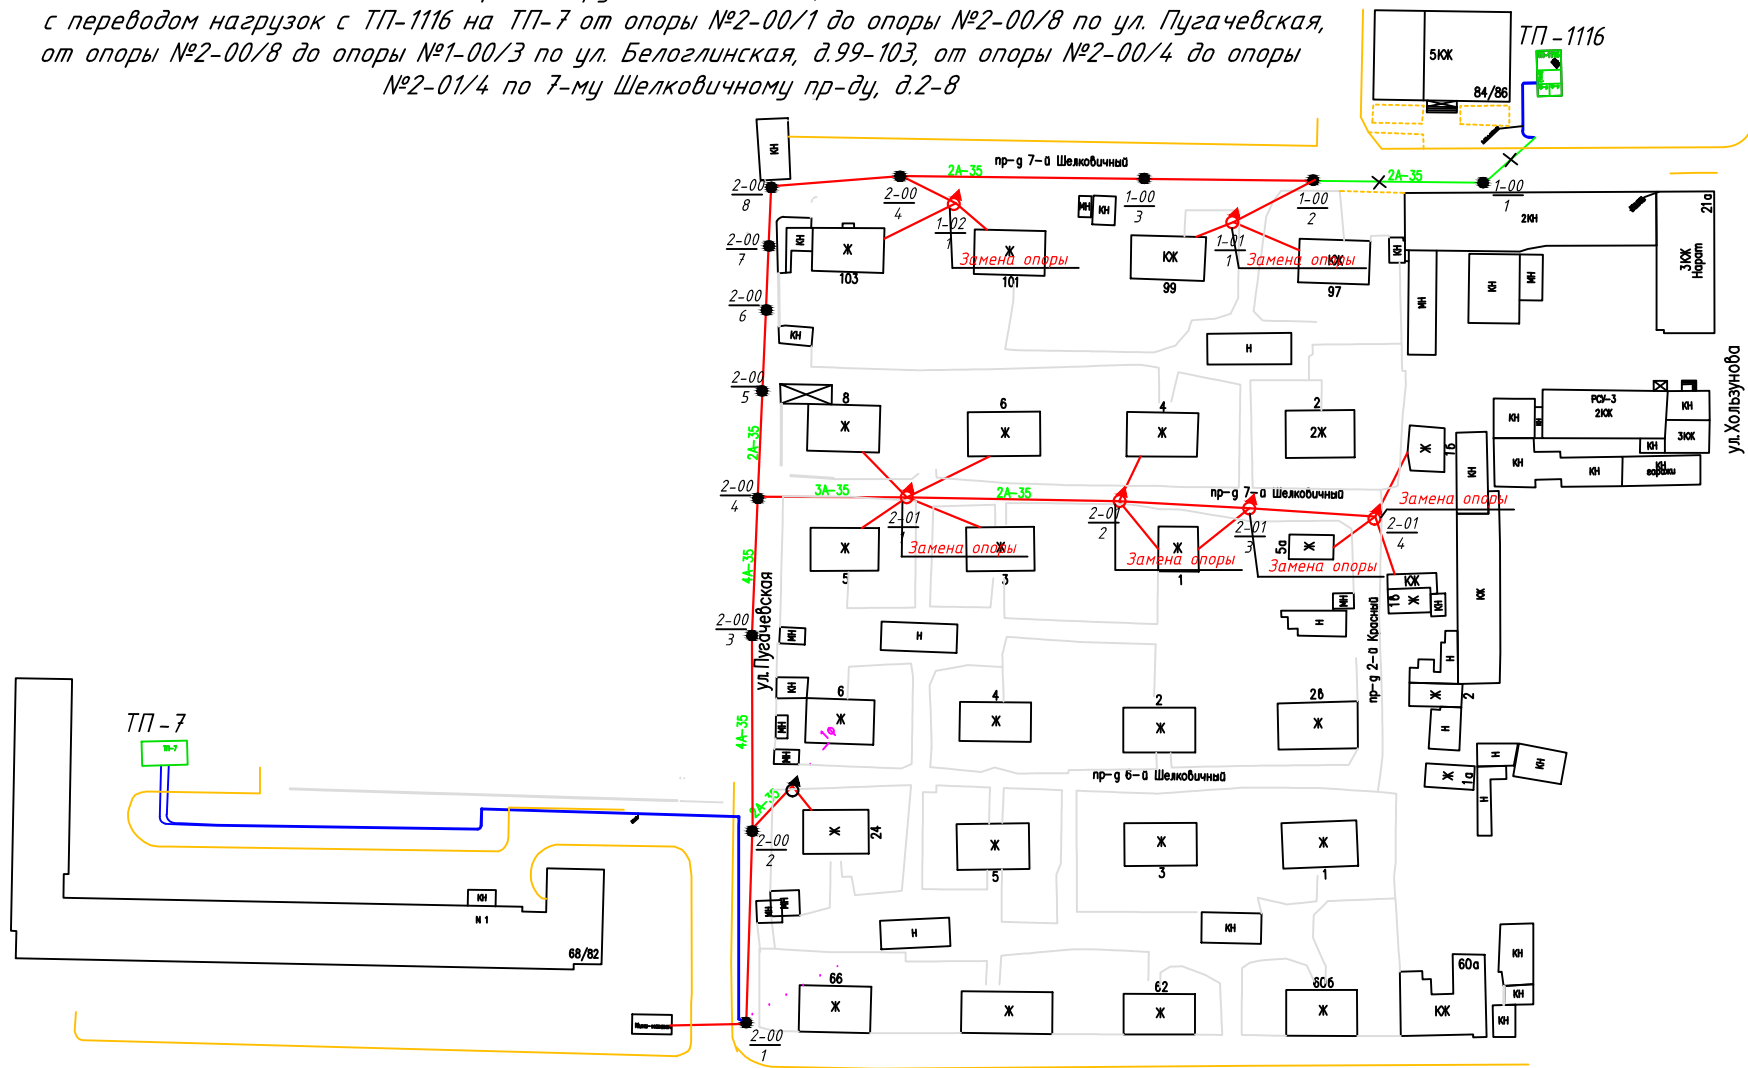

Примечания:

1. При проектировании ВЛ-0,4кВ ТП-7 при необходимости заложить демонтаж опор; выправку опор; замену опор; установку дополнительных опор.
2. Нумерацию опор выполнить согласно проектному решению.

						ЗАО "СПГЭС"		
						План- реконструкции сети ВЛ-0,4кВ ТП-7 перевод нагрузок с ТП-1116 на ТП-7.		
Изм.	Кол.уч.	Лист	№ док.	Подпись	Дата	Электрообеспечение	Стадия	Лист
Зам. гл. инж.	Вайнов А. В.					План участка ВЛ-0,4кВ ТП-7	РП	1
Нач. ПС	Сутягин Д.А.							1
Нач. ЮРС	Кашкин О.И.							
Инженер	Богданов Е.И.							
Мастер ЮРС	Перепелкин А.А.						ЗАО "СПГЭС"	