


**План реконструкции сети 2 КЛ-6 кВ ТП-1881- ТП-1492;  
ТП-1948- ТП-664 по адресу: г. Саратов пересечение ул. Техническая,  
ул. Плодородная, ул. Танкистов.**

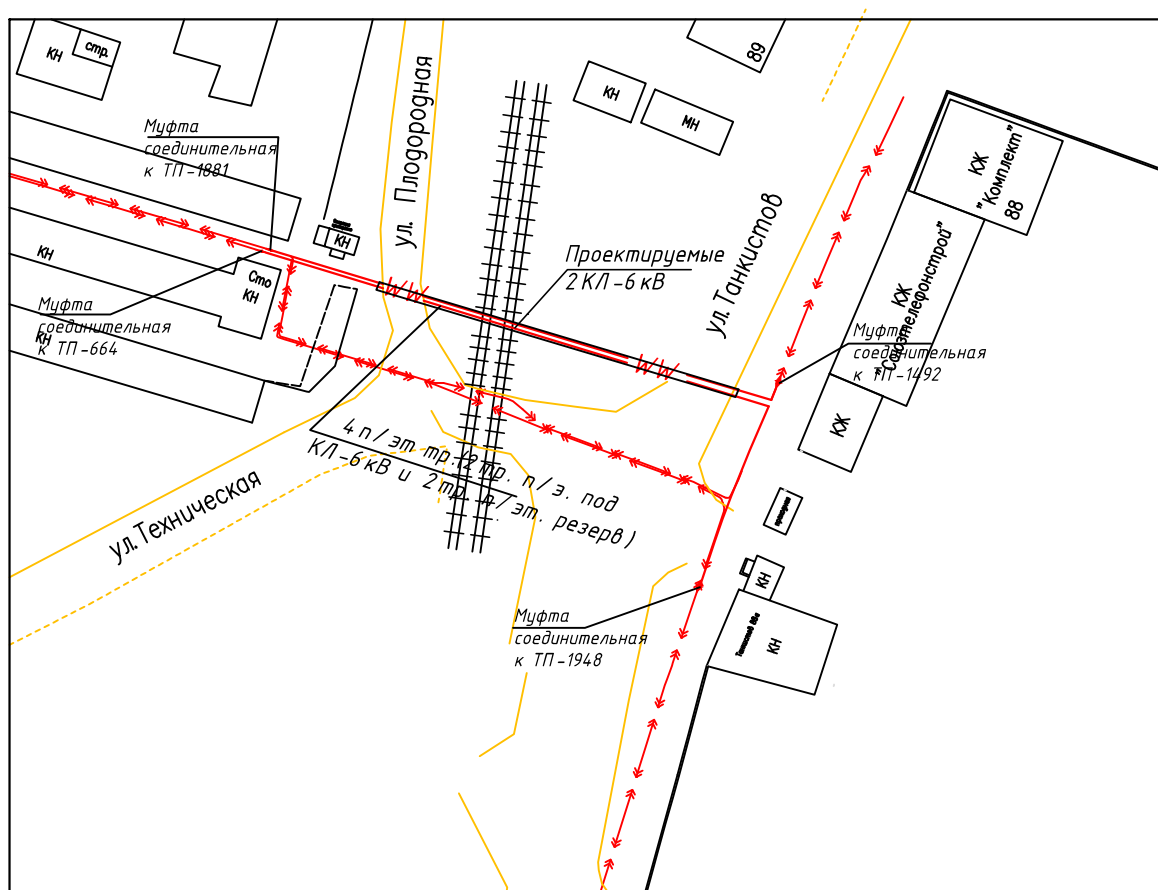

**Примечание:**

1. Запроектировать 2 КЛ-6 кВ
2. Прохождение трассы КЛ-6 кВ определить при проектировании.
3. Для КЛ-6 кВ ТП-1881- ТП-1492 и для КЛ-6 кВ ТП-1948- ТП-664 заложить по резервной труде

|            |                |       |        |         |      |  |                    |      |        |
|------------|----------------|-------|--------|---------|------|--|--------------------|------|--------|
|            |                |       |        |         |      | ЗАО "СПГЭС "   |                    |      |        |
|            |                |       |        |         |      | План реконструкции сети 2 КЛ-6 кВ ТП-1881- ТП-1492;<br>ТП-1948- ТП-664 по адресу: г. Саратов пересечение ул. Техническая,<br>ул. Плодородная, ул. Танкистов. |                    |      |        |
| Изм.       | Кол.уч.        | лист. | № док. | Подпись | Дата |  |                    |      |        |
|            |                |       |        |         |      | Электроснабжение   | Стадия             | Лист | Листов |
| Гл.инженер | Войнов А.В.    |       |        |         |      |  | РП                 | 1    | 1      |
| Нач.ЦРС    | Артамонов А.А. |       |        |         |      |  |                    |      |        |
| Нач.ПС     | Сутягин Д.А.   |       |        |         |      | План сети КЛ-6 кВ  | ЗАО "СПГЭС "<br>ПС |      |        |
| Проектир.  | Самойлова Е.В. |       |        |         |      |  |                    |      |        |
| Ст.Мастер  | Уч.Летиев С.Б. |       |        |         |      |  |                    |      |        |