


Реконструкция сети ВЛ-0,4 кВ ТП-526 направление Л-1 к ул. Чернышевского от опоры №1-00/1 по ул. 1-я Фiltroвая,34 до опоры №1-00/11 по ул. М. Горная,32; Реконструкция сети ВЛ-0,4 кВ ТП-526 направление Л-2 ул. Фiltroвая к ул. М. Затонская от опоры № 2-00/1 по ул. 1-я Фiltroвая,28 до опоры №2-02/1 по ул. М. Затонская,27; от опоры № 2-04/1 до опоры №2-01/15 по ул. М. Затонская, 24-56.

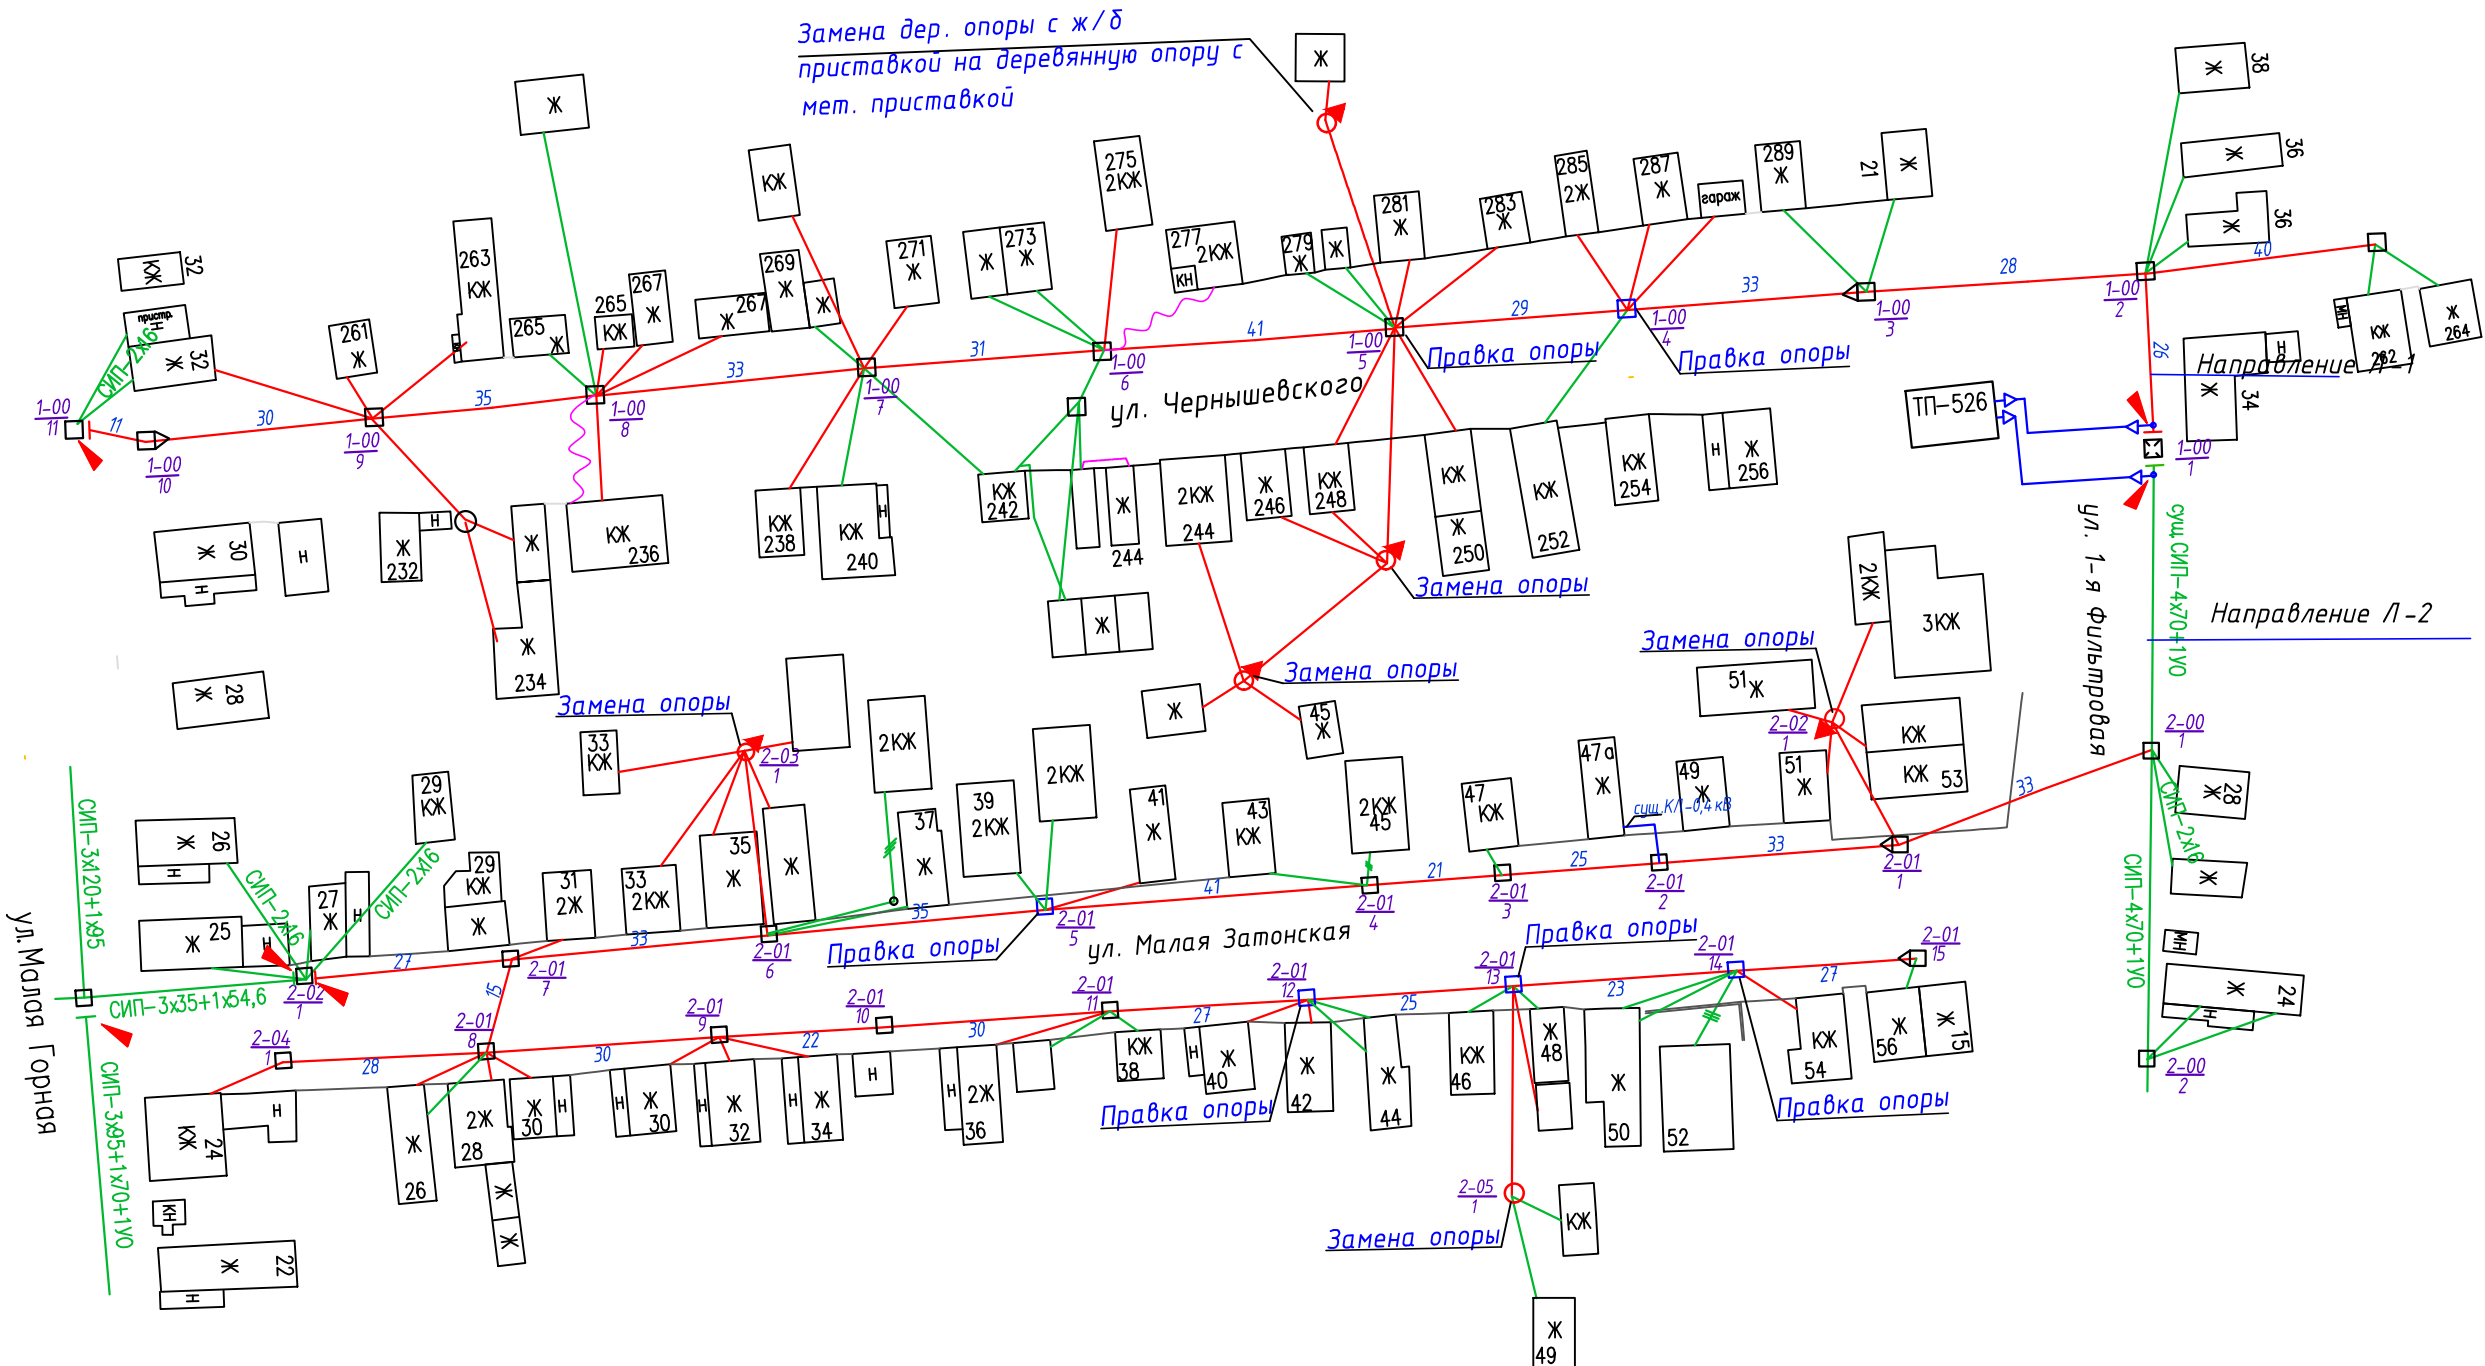

- Примечания:
1. При проектировании ВЛ-0,4 кВ от ТП-526 при необходимости заложить демонтаж опор; выправку опор; замену опор; вынос опор; установку дополнительных опор.
 2. Замену провода на СИП необходимого сечения.
 3. Нумерацию опор выполнить согласно проектному решению

| | | | | | | | | | |
|--------------|----------------|-------|--------|---------|------|---|-------------|------|--------|
| | | | | | | ЗАО "СПГЭС" | | | |
| | | | | | | Реконструкция сети ВЛ-0,4 кВ ТП-526 направление Л-1 к ул. Чернышевского. Реконструкция сети ВЛ-0,4 кВ ТП-526 направление Л-2 ул. Фильтровая к ул. М. Затонская. | | | |
| Изм. | Кол.уч. | лист. | № док. | Подпись | Дата | Электроснабжение | Стадия | Лист | Листов |
| Гл.инженер | Войнов А.В. | | | | | | РП | 1 | 1 |
| Нач.ЦРС | Артамонов А.А. | | | | | | | | |
| Нач.ПС | Сутягин Д.А. | | | | | | | | |
| Проектир. | Самойлова Е.В. | | | | | План сети ВЛ-0,4 кВ | ЗАО "СПГЭС" | | |
| Мастер 4 уч. | Кривошелев | | | | | | ПС | | |