


План реконструкции сети ВЛИ-0,4 кВ от ТП-105

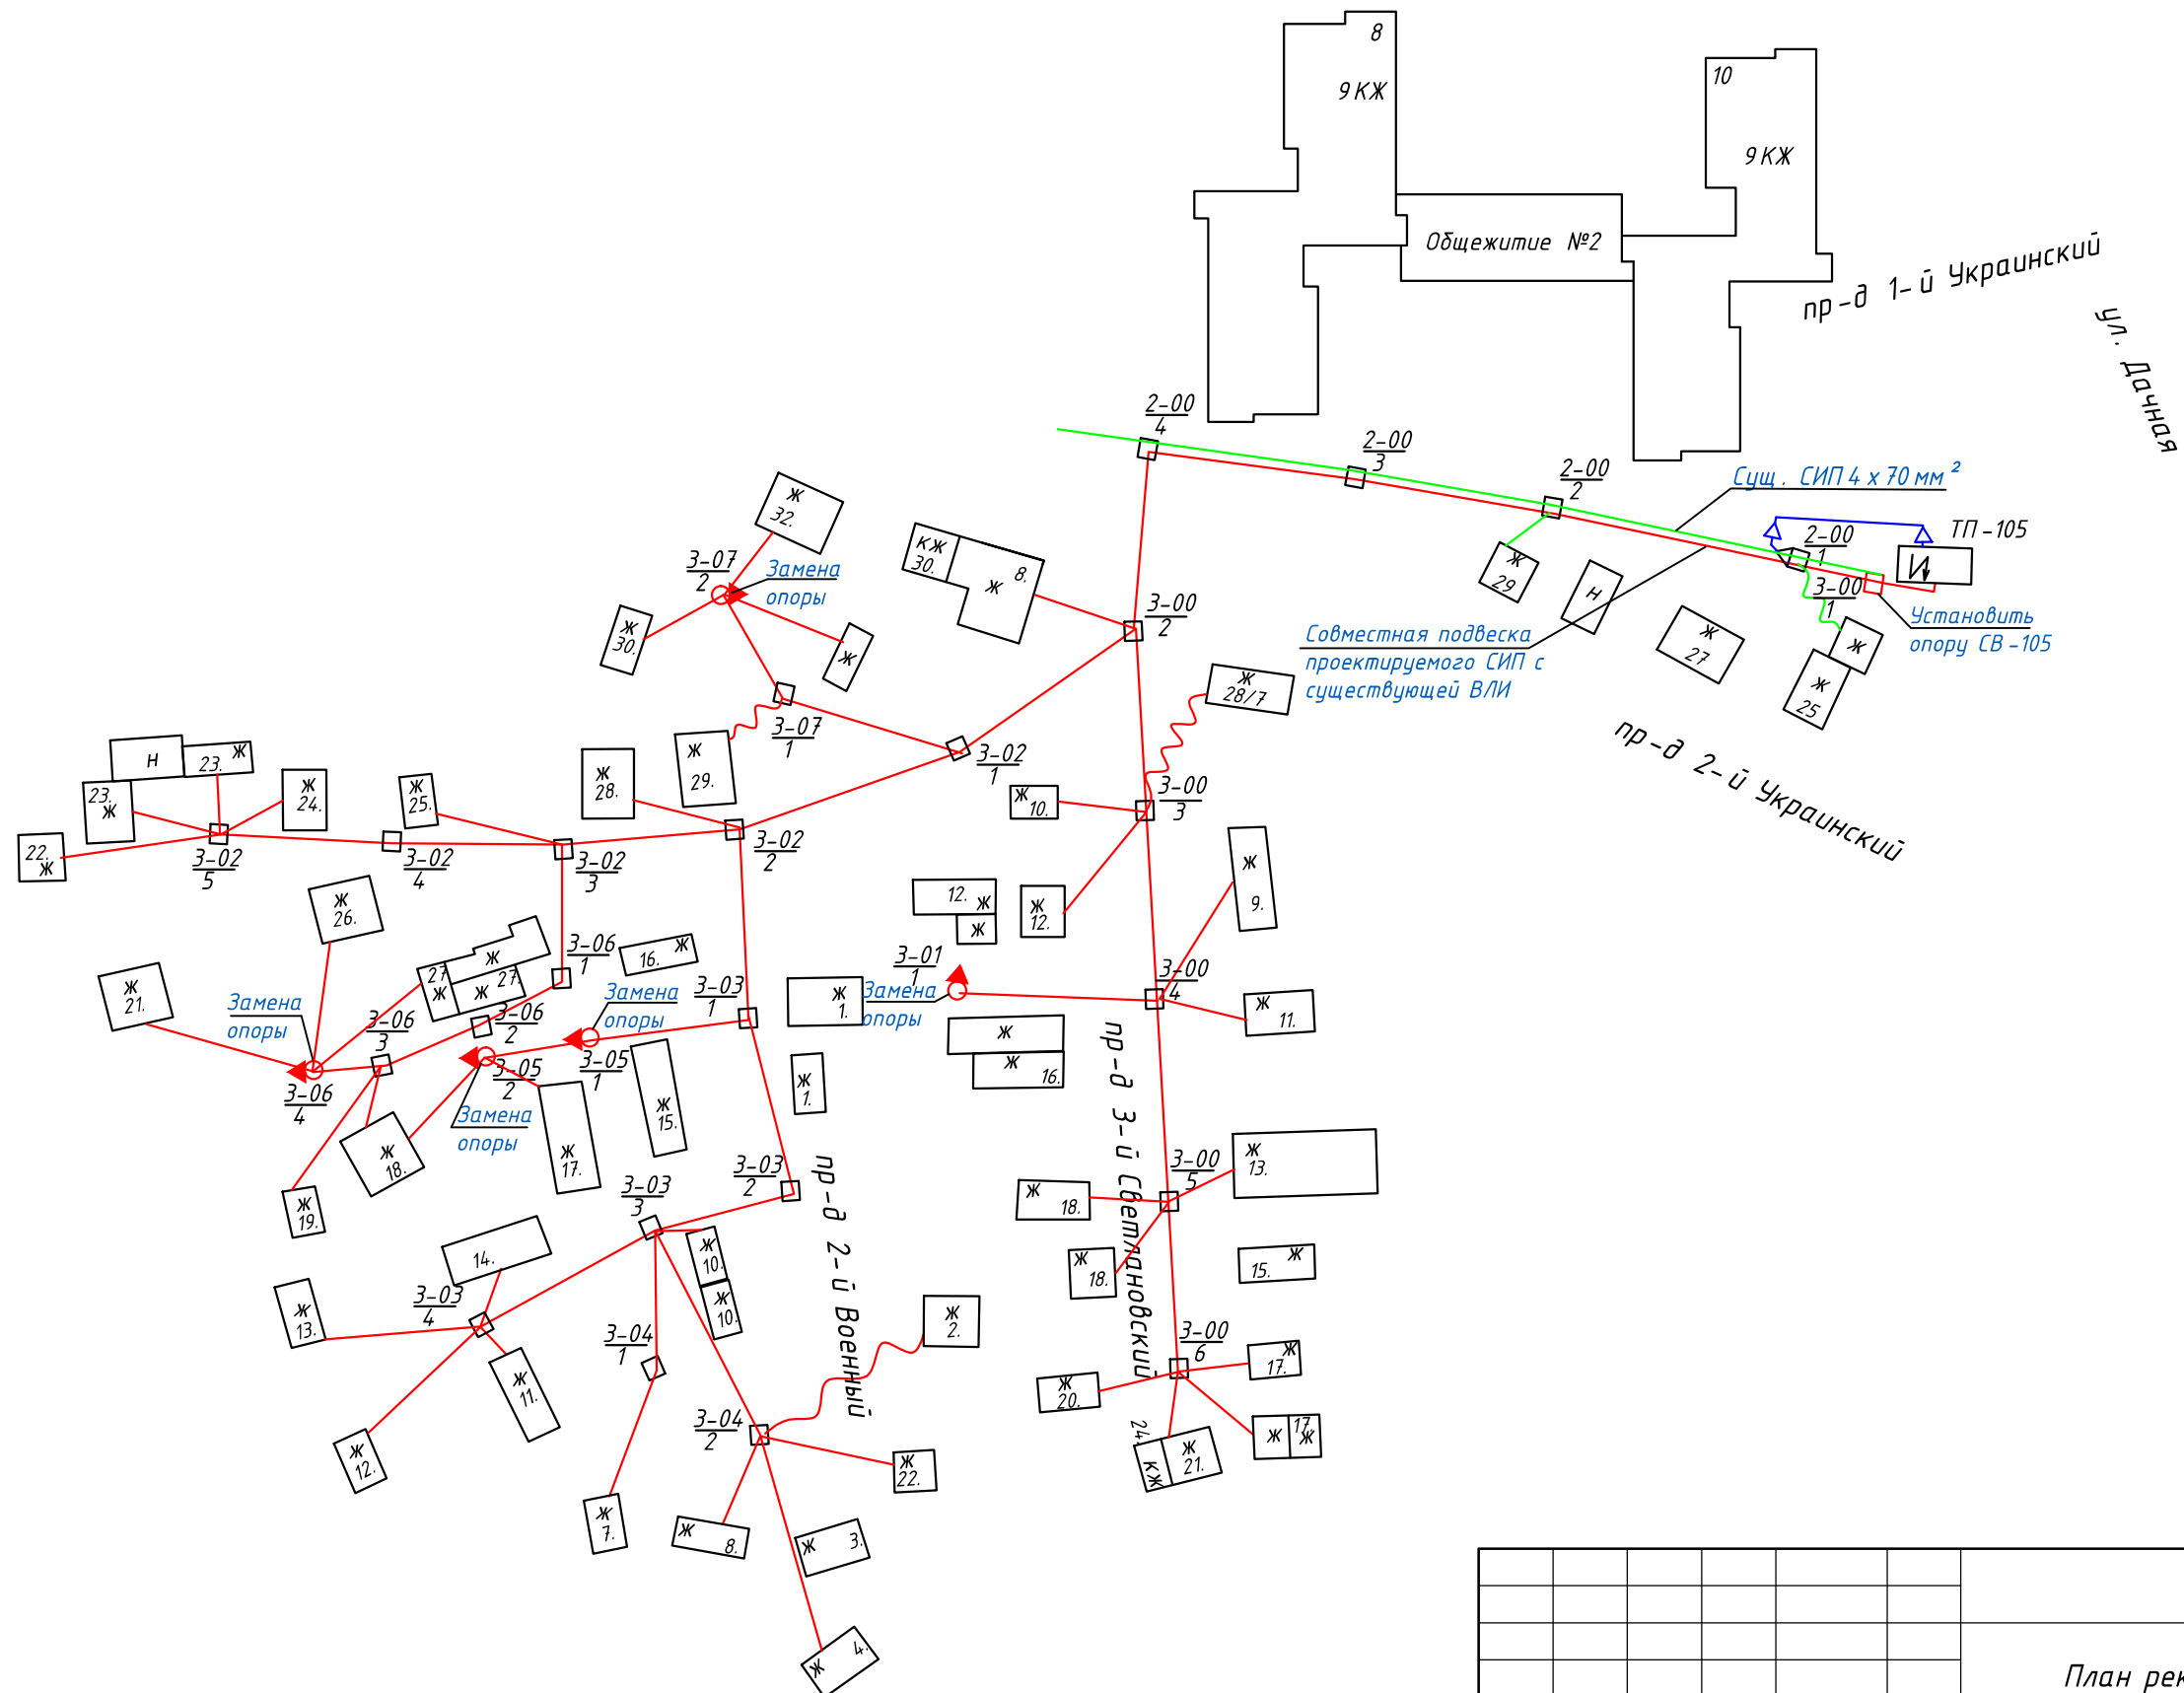

Примечания:

При проектировании ВЛИ-0,4 кВ от ТП-105 при необходимости заложить
демонтаж опор; выправку опор; замену опор; установку дополнительных опор.

						ЗАО "СПГЭС"			
						План реконструкции сети ВЛИ-0,4 кВ от ТП-105			
Изм.	Кол.уч.	лист	№ док.	Подпись	Дата				
						Электроснабжение	Стадия	Лист	Листов
Зам.гл.инж.	Войнов А.В.						РП	1	1
Нач.СРС	Аксенов Ю.А.					План сети ВЛ-0,4 кВ	ЗАО "СПГЭС" ПС		
Нач.ПС	Сутягин Д.А.								
Проектир.	Самойлова Е.В.								
Ст.Мастер 2уч.	Васильев В.В.								