


План-схема 2 КЛ-6 кВ от РУ-6 кВ ТП-755 до  
РУ-6 кВ ТП-435 (I и II с.ш)

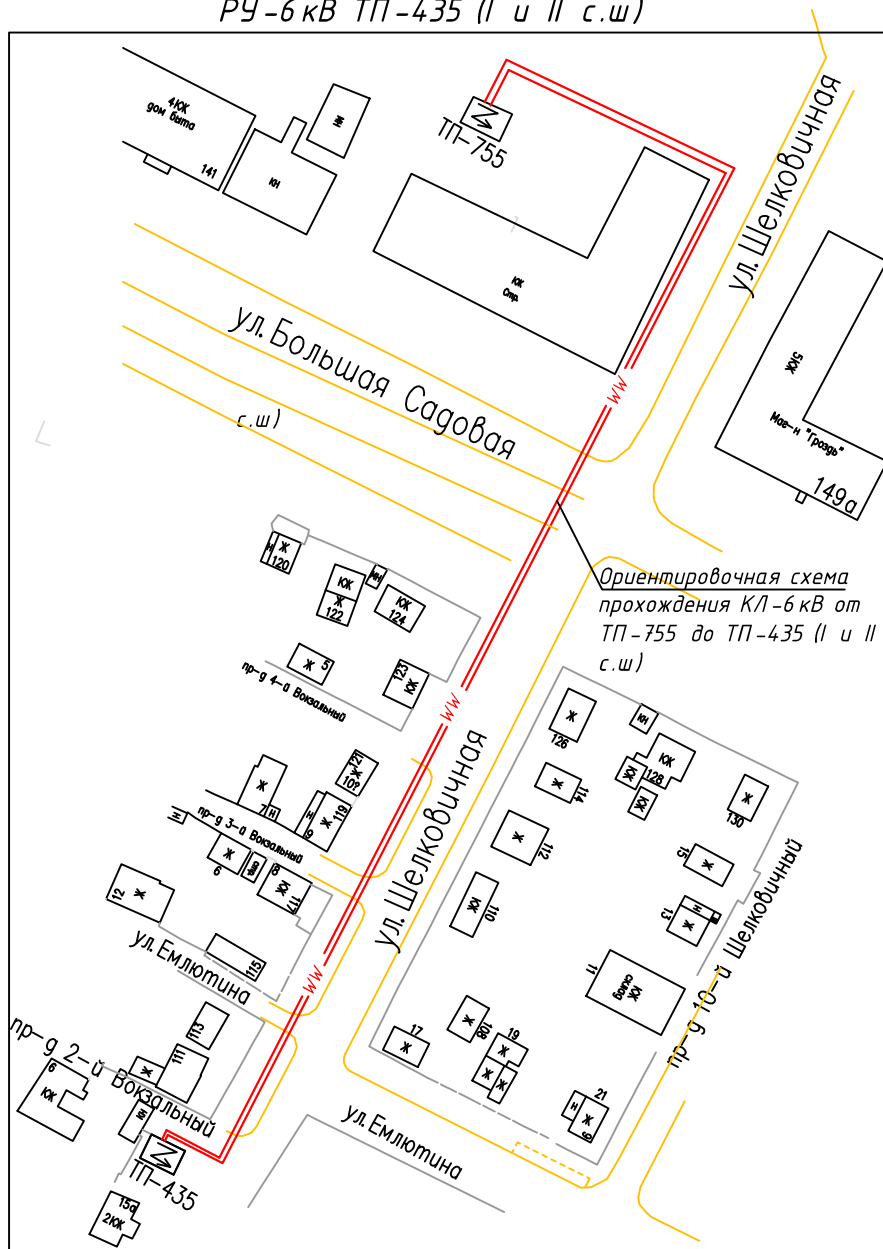

Примечание:

1. КЛ-6 кВ от РУ-6 кВ ТП-755 до РУ-6 кВ ТП-435 (I и II с.ш) ориентировочная длина 2 x 400 м. (переход через дорогу 2 x 70 м)
2. В ТП-435 установить две панели КСО-394-03
2. Прохождение трассы КЛ-6 кВ определить при проектировании.

						ЗАО "СПГЭС "			
						План-схема 2 КЛ-6 кВ от РУ-6 кВ ТП-755 по адресу: г. Саратов пересечение ул. Шелковичная и ул. Большая Садовая до РУ-6 кВ ТП-435 по адресу: г. Саратов пересечение ул. Шелковичная и ул. Емлютина (I и II с.ш)			
Изм.	Кол.уч.	лист.	№ док.	Подпись	Дата				
						Электроснабжение	Стадия	Лист	Листов
Гл.инженер	Войнов А.В.						РП	1	1
Нач.ЮРС	Кошкин О.И.								
Нач.ПС	Сутягин Д.А.					План сети КЛ-6 кВ	ЗАО "СПГЭС " ПС		
Проектир.	Самойлова Е.В.								
Ст. Мастер	Суч.Перепелицын А.А.								