


План -схема 2 КЛ-10 кВ от РУ-10 кВ п/ст Новосоколовогорская до РУ-10 кВ РП-Питомник (I и II с.ш)

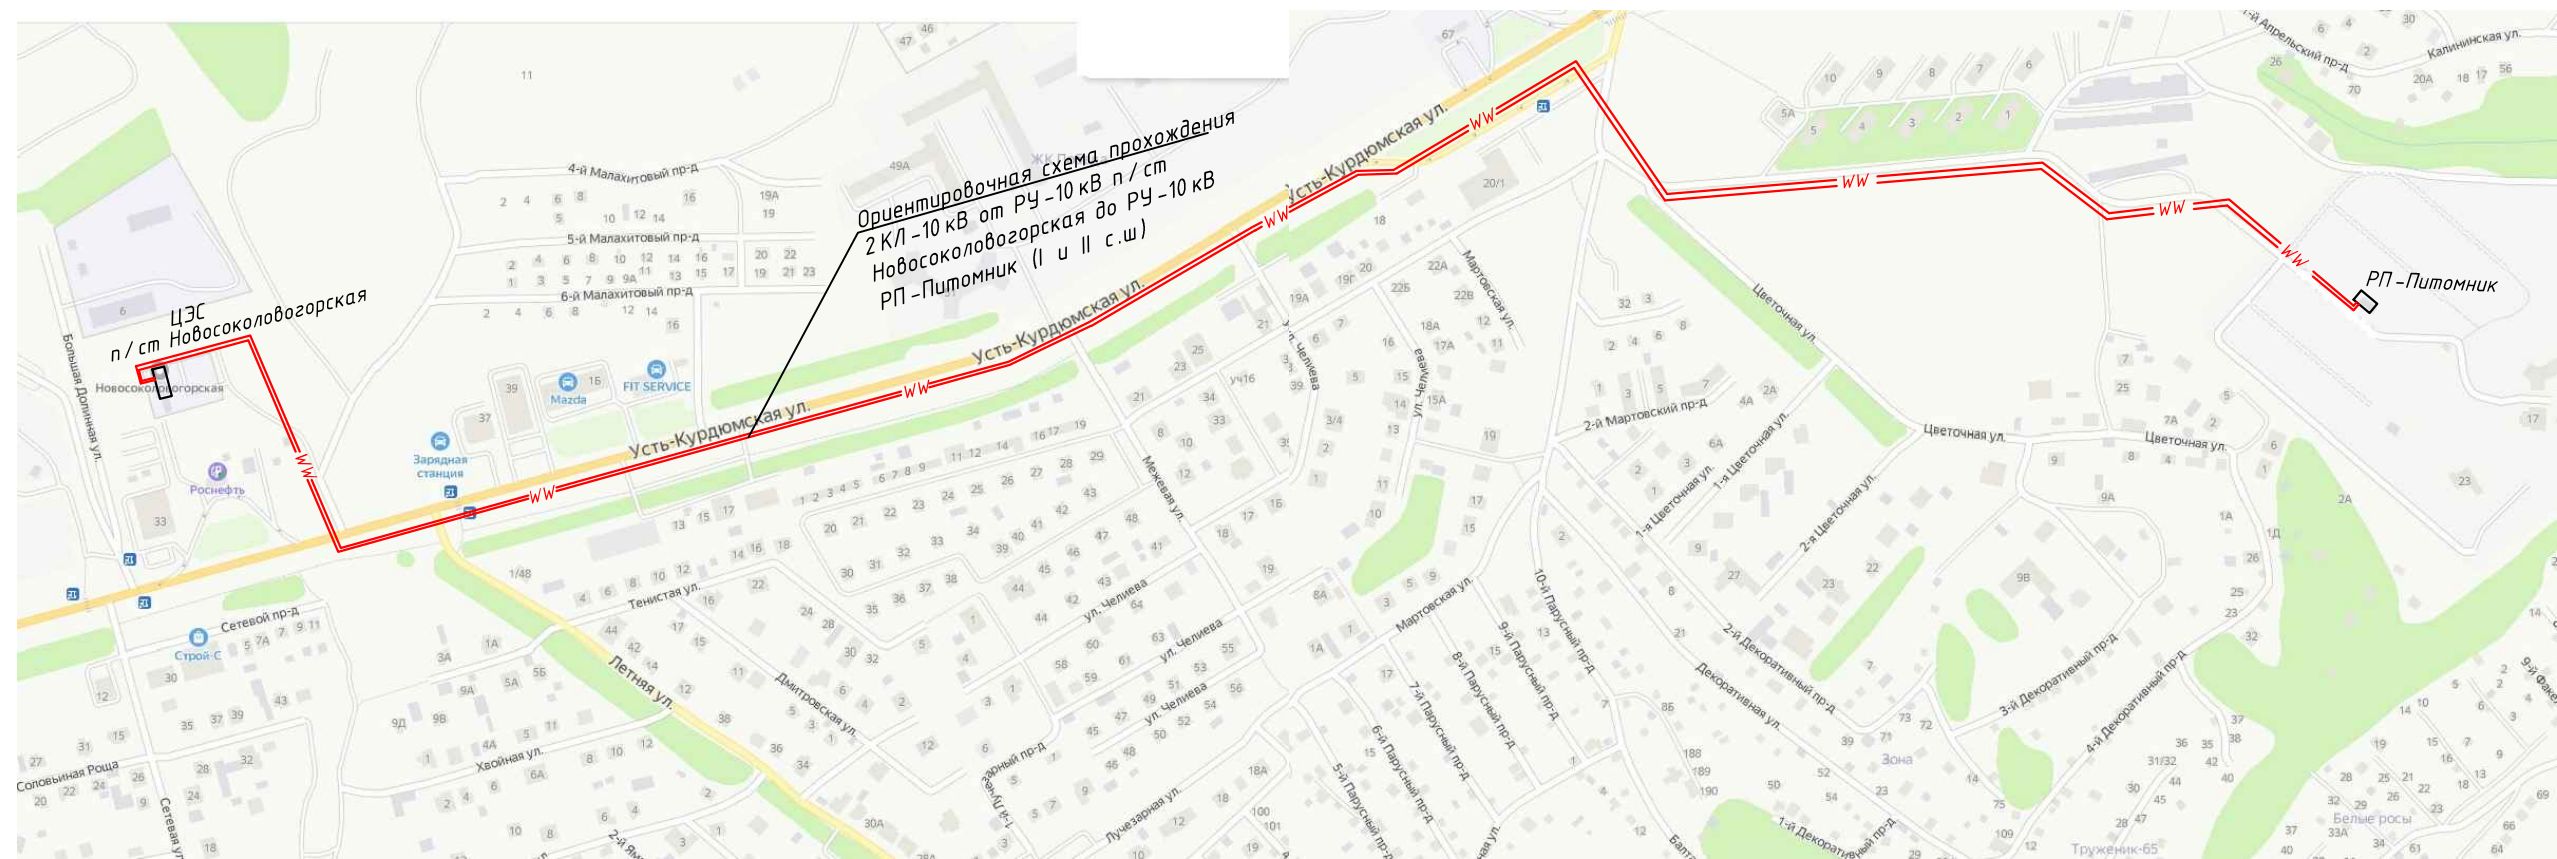

Примечание :  
1. 2 КЛ-10 кВ от РУ-10 кВ п/ст Новосоколовогорская до РУ-10 кВ РП-Питомник (I и II с.ш)  
ориентировочная длина 2 х 1600 м  
2. Прохождение трассы КЛ-10 кВ определить при проектировании.

						ЗАО "СПГЭС "			
						План -схема 2 КЛ-10 кВ от РУ-10 кВ п/ст Новосоколовогорская до РУ-10 кВ РП-Питомник (I и II с.ш)			
Изм.	Кол.уч.	лист.	№ док.	Подпись	Дата				
Гл.инженер	Войнов А.В.					Электроснабжение	Стадия	Лист	Листов
Нач.ЦРС	Артамонов А.А.						РП	1	1
Нач.ПС	Сутягин Д.А.					План сети КЛ-10 кВ	ЗАО "СПГЭС " ПС		
Проектир.	Самойлова Е.В.								
Мастер 9уч	Летиев С.Б.								