


**План реконструкции сети**  
 КЛ-10 кВ ТП-831- ТП-702 от соединительной муфты к ТП-831 по адресу: Ломоносова,20 до соединительной муфты к ТП-702 по адресу: ул. Ломоносова,18 Б; КЛ-10 кВ ТП-831- ТП-924 от соединительной муфты к ТП-831 по адресу: Ломоносова,20 до соединительной муфты к ТП-924 по адресу: ул. Ломоносова,18 Б; КЛ-10 кВ ТП-764- ТП-826 от соединительной муфты к ТП-764 по адресу: ул. Ломоносова,18 Б до РУ-10 кВ ТП-826 по адресу: Ломоносова,20

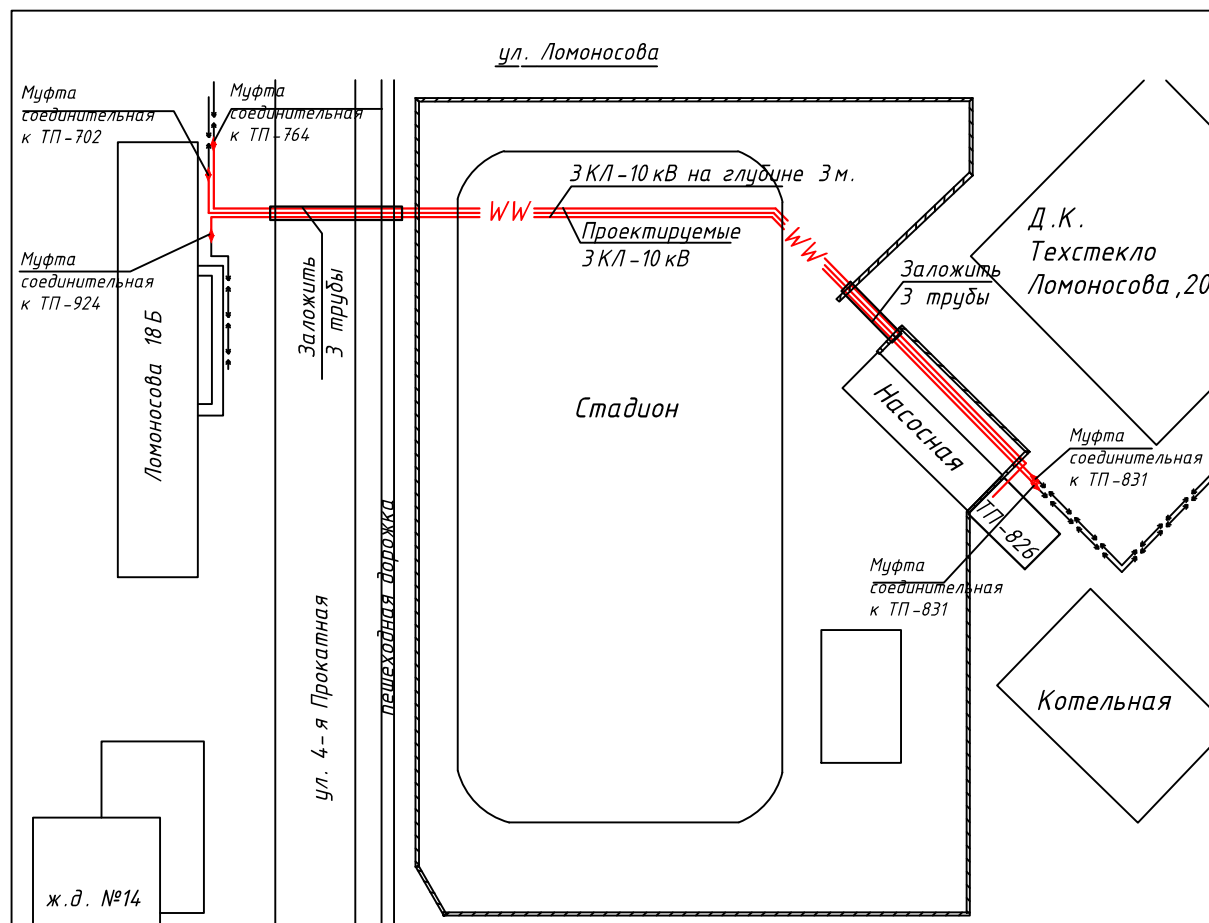

**Примечание :**

1. Вынос 3 КЛ-10 кВ направления ТП-831- ТП-702; ТП-831- ТП-924; ТП-764- ТП-826 с территории стадиона.
2. Прохождение трассы КЛ-10 кВ определить при проектировании.

						ЗАО "СПГЭС "			
						План реконструкции сети			
						КЛ-10кВ ТП-831-ТП-702 от соединительной муфты к ТП-831 по адресу: Ломоносова,20 до соединительной муфты к ТП-702 по адресу: ул. Ломоносова,18Б; КЛ-10кВ ТП-831-ТП-924 от соединительной муфты к ТП-831 по адресу: Ломоносова,20 до соединительной муфты к ТП-924 по адресу: ул. Ломоносова,18Б; КЛ-10кВ ТП-764-ТП-826 от соединительной муфты к ТП-764 по адресу: ул. Ломоносова,18Б до РУ-10кВ ТП-826 по адресу: Ломоносова,20			
Изм.	Кол.уч.	лист.	№ док.	Подпись	Дата				
						Электроснабжение	Стадия	Лист	Листов
Зам.гл.инж.	Войнов А.В.						РП	1	1
Нач.СРС	Аксенов Ю.А.								
Нач.ПС	Сутягин Д.А.					План сети КЛ-10кВ	ЗАО "СПГЭС " ПС		
Проектир.	Самойлова Е.В.								
Ст. Мастер	Райлян Е.Г.								