

«УТВЕРЖДАЮ»

Заказчик:

Первый заместитель  
генерального директора  
ЗАО «СПГЭС»

\_\_\_\_\_ А.Д.Филимонов

«\_\_\_» \_\_\_\_\_ 2013 года

«СОГЛАСОВАНО»

Подрядчик:

Директор


«\_\_\_» \_\_\_\_\_ 2013 года

### План-Схема

#### места проведения подрядных работ

Монтаж воздушной линии изолированной напряжением 0,4кВ смонтированной проводом марки СИП-2, сечением  $3 \times 120 + 1 \times 95 \text{ мм}^2$  протяженностью 250 метров от распределительного устройства-0,4кВ трансформаторной подстанции № 26, расположенной по адресу: г. Саратов, 4-й Железнодорожный пр. угол ул. Крайней до опоры ВЛИ-0,4кВ, расположенной у дома № 216 по ул. Крайняя;

Монтаж воздушной линии изолированной напряжением 0,4кВ смонтированной проводом марки СИП-2, сечением  $3 \times 35 + 1 \times 54,6 \text{ мм}^2$  протяженностью 50 метров от опоры ВЛИ-0,4кВ трансформаторной подстанции № 26, расположенной у жилого дома № 3 по 5-му Мурманскому пр. до границ земельного участка, расположенного по адресу: г. Саратов, ул. Соколовая, 378 (кадастровый номер земельного участка 64:48:030233:30);

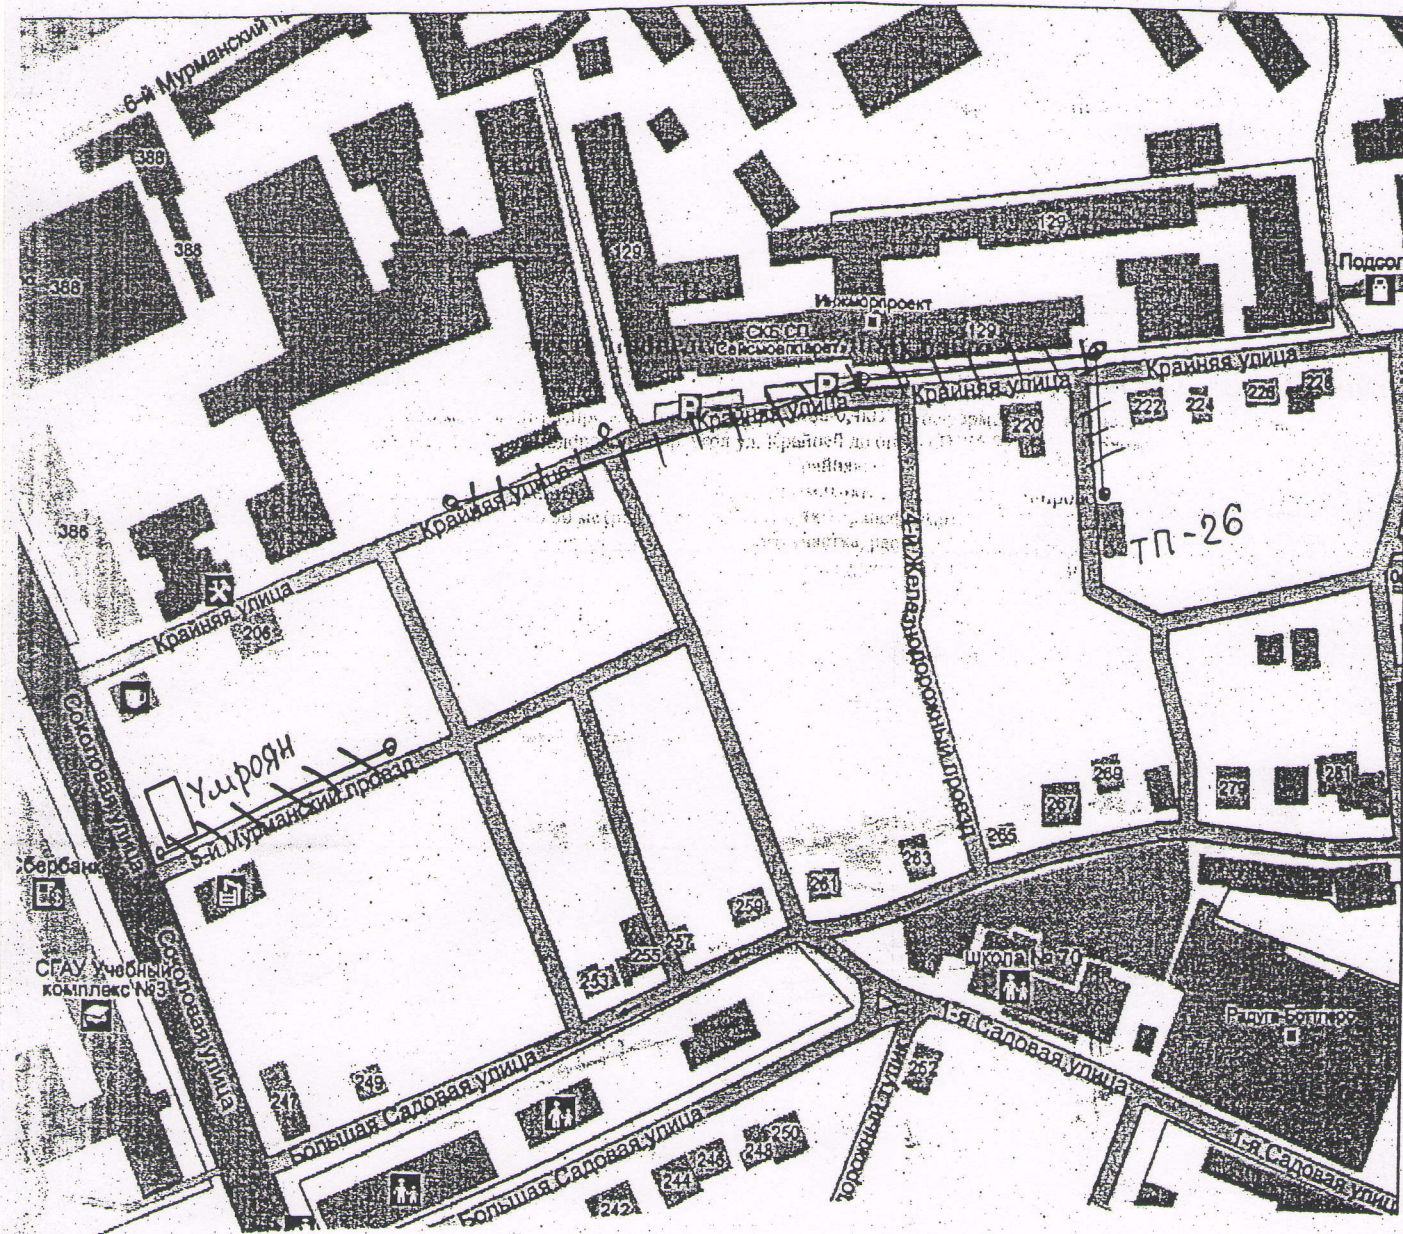

+++++ — монтаж ВЛИ 0,4кВ