
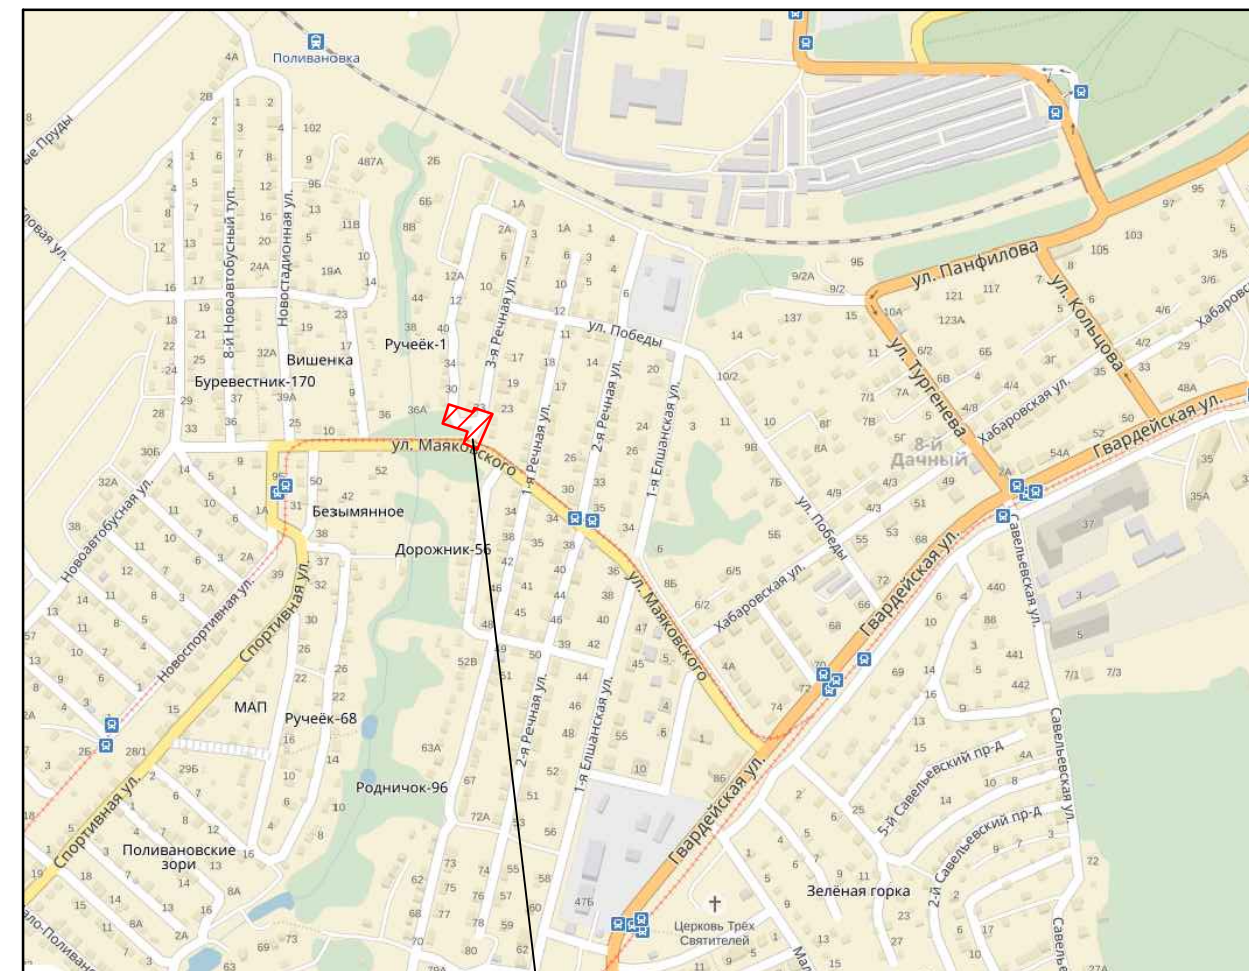


Реконструкция ВЛ-0,4 кВ РП-Поливановский
М 1:500

Обзорная схема

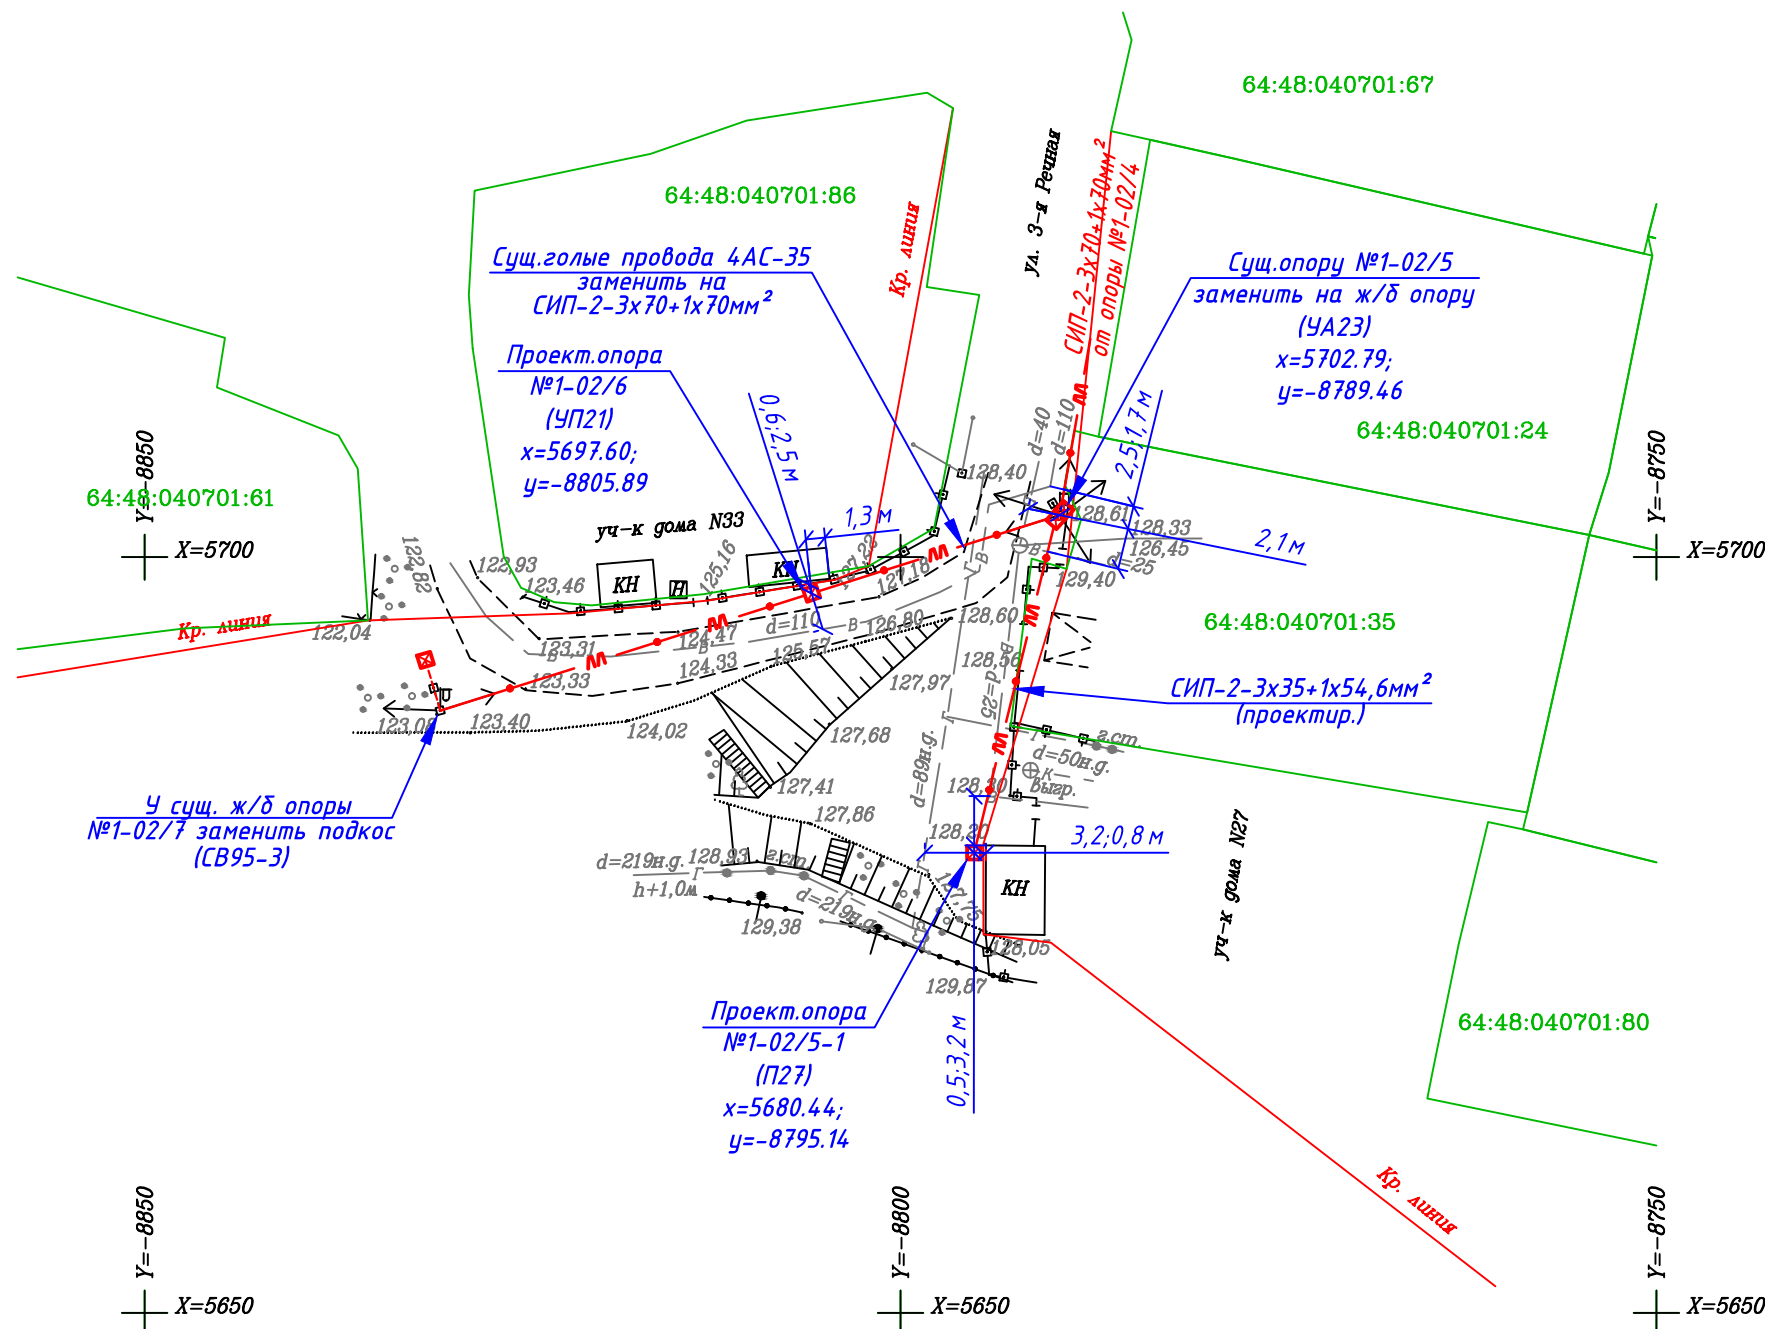

АО "Саратовгаз" СОГЛАСОВАНО
№ 23/17-ЗС от 30.03.2017 г.
Тех. условие №
Согласование действительно 2 года.
Заместитель генерального директора -
главный инженер
Начальник ПО
Инженер ПО

Место расположения
проектируемого объекта



126 от 14.04.2017
АДМИНИСТРАЦИЯ МУНИЦИПАЛЬНОГО ОБРАЗОВАНИЯ ГОРОДА САРАТОВА
КОМИТЕТ ПО ГРАДОСТРОИТЕЛЬНОСТИ, ПОЛИТИКЕ, АРХИТЕКТУРЕ И КАПИТАЛЬНОМУ СТРОИТЕЛЬСТВУ
ИНФОРМАЦИОННАЯ СИСТЕМА
ОБЕСПЕЧЕНИЯ ГРАДОСТРОИТЕЛЬНОЙ ДЕЯТЕЛЬНОСТИ

Ум. условия согласования
с инженером-проектировщиком
и инженером-надзорщиком.

№ 203 от 05.04.17
МУНИЦИПАЛЬНОЕ УПРАВЛЕНИЕ ГОРОДСКОГО хозяйства
СОГЛАСОВАНО
на: 24-65-10 96-66-98 24-65-64
2. 24-65-10 96-66-98 24-65-64
Тех. 24-65-10 96-66-98 24-65-64
на период 2017-2018 гг.

МУП "Саратовгаз"
Согласовано при условии:
инженером-проектировщиком
составляется проект, который
устанавливает все работы, связанные
с данным объектом.
29.03.17
Инженер -

с.з.к. Свиреко
Кол. 4-я ул. Речная
30/03-17г.

АО "Саратовгаз" ЛРГ сверено:
№ 23/17-ЗС от 30.03.2017 г.
Съемка (проект) по адресу: ул. 3-я Речная,
д. 15-27
Проложены газопроводы: По проекту № 2
д. 89 мм; д. 119 мм; д. 50 мм
Трасса подземного газопровода нанесена верно
Глубина заложения 1,1-1,4 м.
Материал газопровода: Сталь
Тип изоляции: ВЧЕ битумная
Привязки газопроводов нанесены согласно плану
испытано-технической документацией.
Сверка действительна 2 года
Главный инженер
Старший мастер

ЗАО "СПГЭС"
Сверено 22.03.17
Магистер 7-го кл.ка. ЕРС
Капков ВВ

Ведомость проектируемых опор
РП-Поливановский

Поз. обозн.	Наименование	Шифр опор	Кол-во	Примечание
1-02/5	Угловая анкерная опора	УА 23	1	альбом 21.0112-08 АООТ "РОСЭП"
1-02/6	Угловая промежуточная опора	УП 21	1	альбом 21.0112-03 АООТ "РОСЭП"
1-02/5-1	Промежуточная опора	П 27	1	альбом 26.0086-02 АООТ "РОСЭП"

Условные обозначения

Ранее запроектированные	Проектируемые	Существующие	Наименование
—	—	—	Кабель силовой подземный В/В
—	—	—	Кабель силовой подземный Н/В
—	—	—	Кабель силовой воздушный В/В
—	—	—	Кабель силовой воздушный Н/В
—	—	—	Кабель связи
—	—	—	Водопровод
—	—	—	Газопровод
—	—	—	Канализация хоз. фекальная
—	—	—	Канализация ливневая
—	—	—	Теплотрасса
—	—	—	Трансформаторная подстанция
—	—	—	Вводный щит
—	—	—	Забор бетонный
—	—	—	Забор металлический

ЗАО "Ростелеком"
Саратовский филиал
Городская
Телекоммуникационная сеть
СОГЛАСОВАНО
при условии:
1. За сутки до начала работ
выдать представителям
по тел.: 26-01-32
условия, поставленные
2. Все работы
связи выполняются
применением
3. 03. апреля 17

Данная рабочая документация выполнена на
основании технического задания, выданное ЗАО "СПГЭС".

ЗАО "СПГЭС" 03-17-33 ЭС				
Реконструкция ВЛ-0,4 кВ РП-Поливановский, расположенной по адресу: г. Саратов, ул. 1-ая Речная, д. 1-29; ул. 2-ая Речная, д. 2-30; ул. 3-ая Речная, д. 15-27; ул. 4-ая Речная, д. 4 а-28; ул. 1-ая Елшанская, д. 20-34; ул. Победы от пересечения с ул. 1-ая Елшанская до пересечения с ул. 3-ая Речная.				
Изм.	Кол.уч.	Лист	№ док.	Подп.
Выполнил	Агапова	22.03.17		
Проверил	Бескаев	22.03.17		
ГИП	Бечко	22.03.17		
Гл. инженер	Гаврилов	22.03.17		
Электроснабжение				Стадия
Реконструкция ВЛ-0,4 кВ РП-Поливановский М 1:500				Лист
				Листов

Копировал

Формат А2