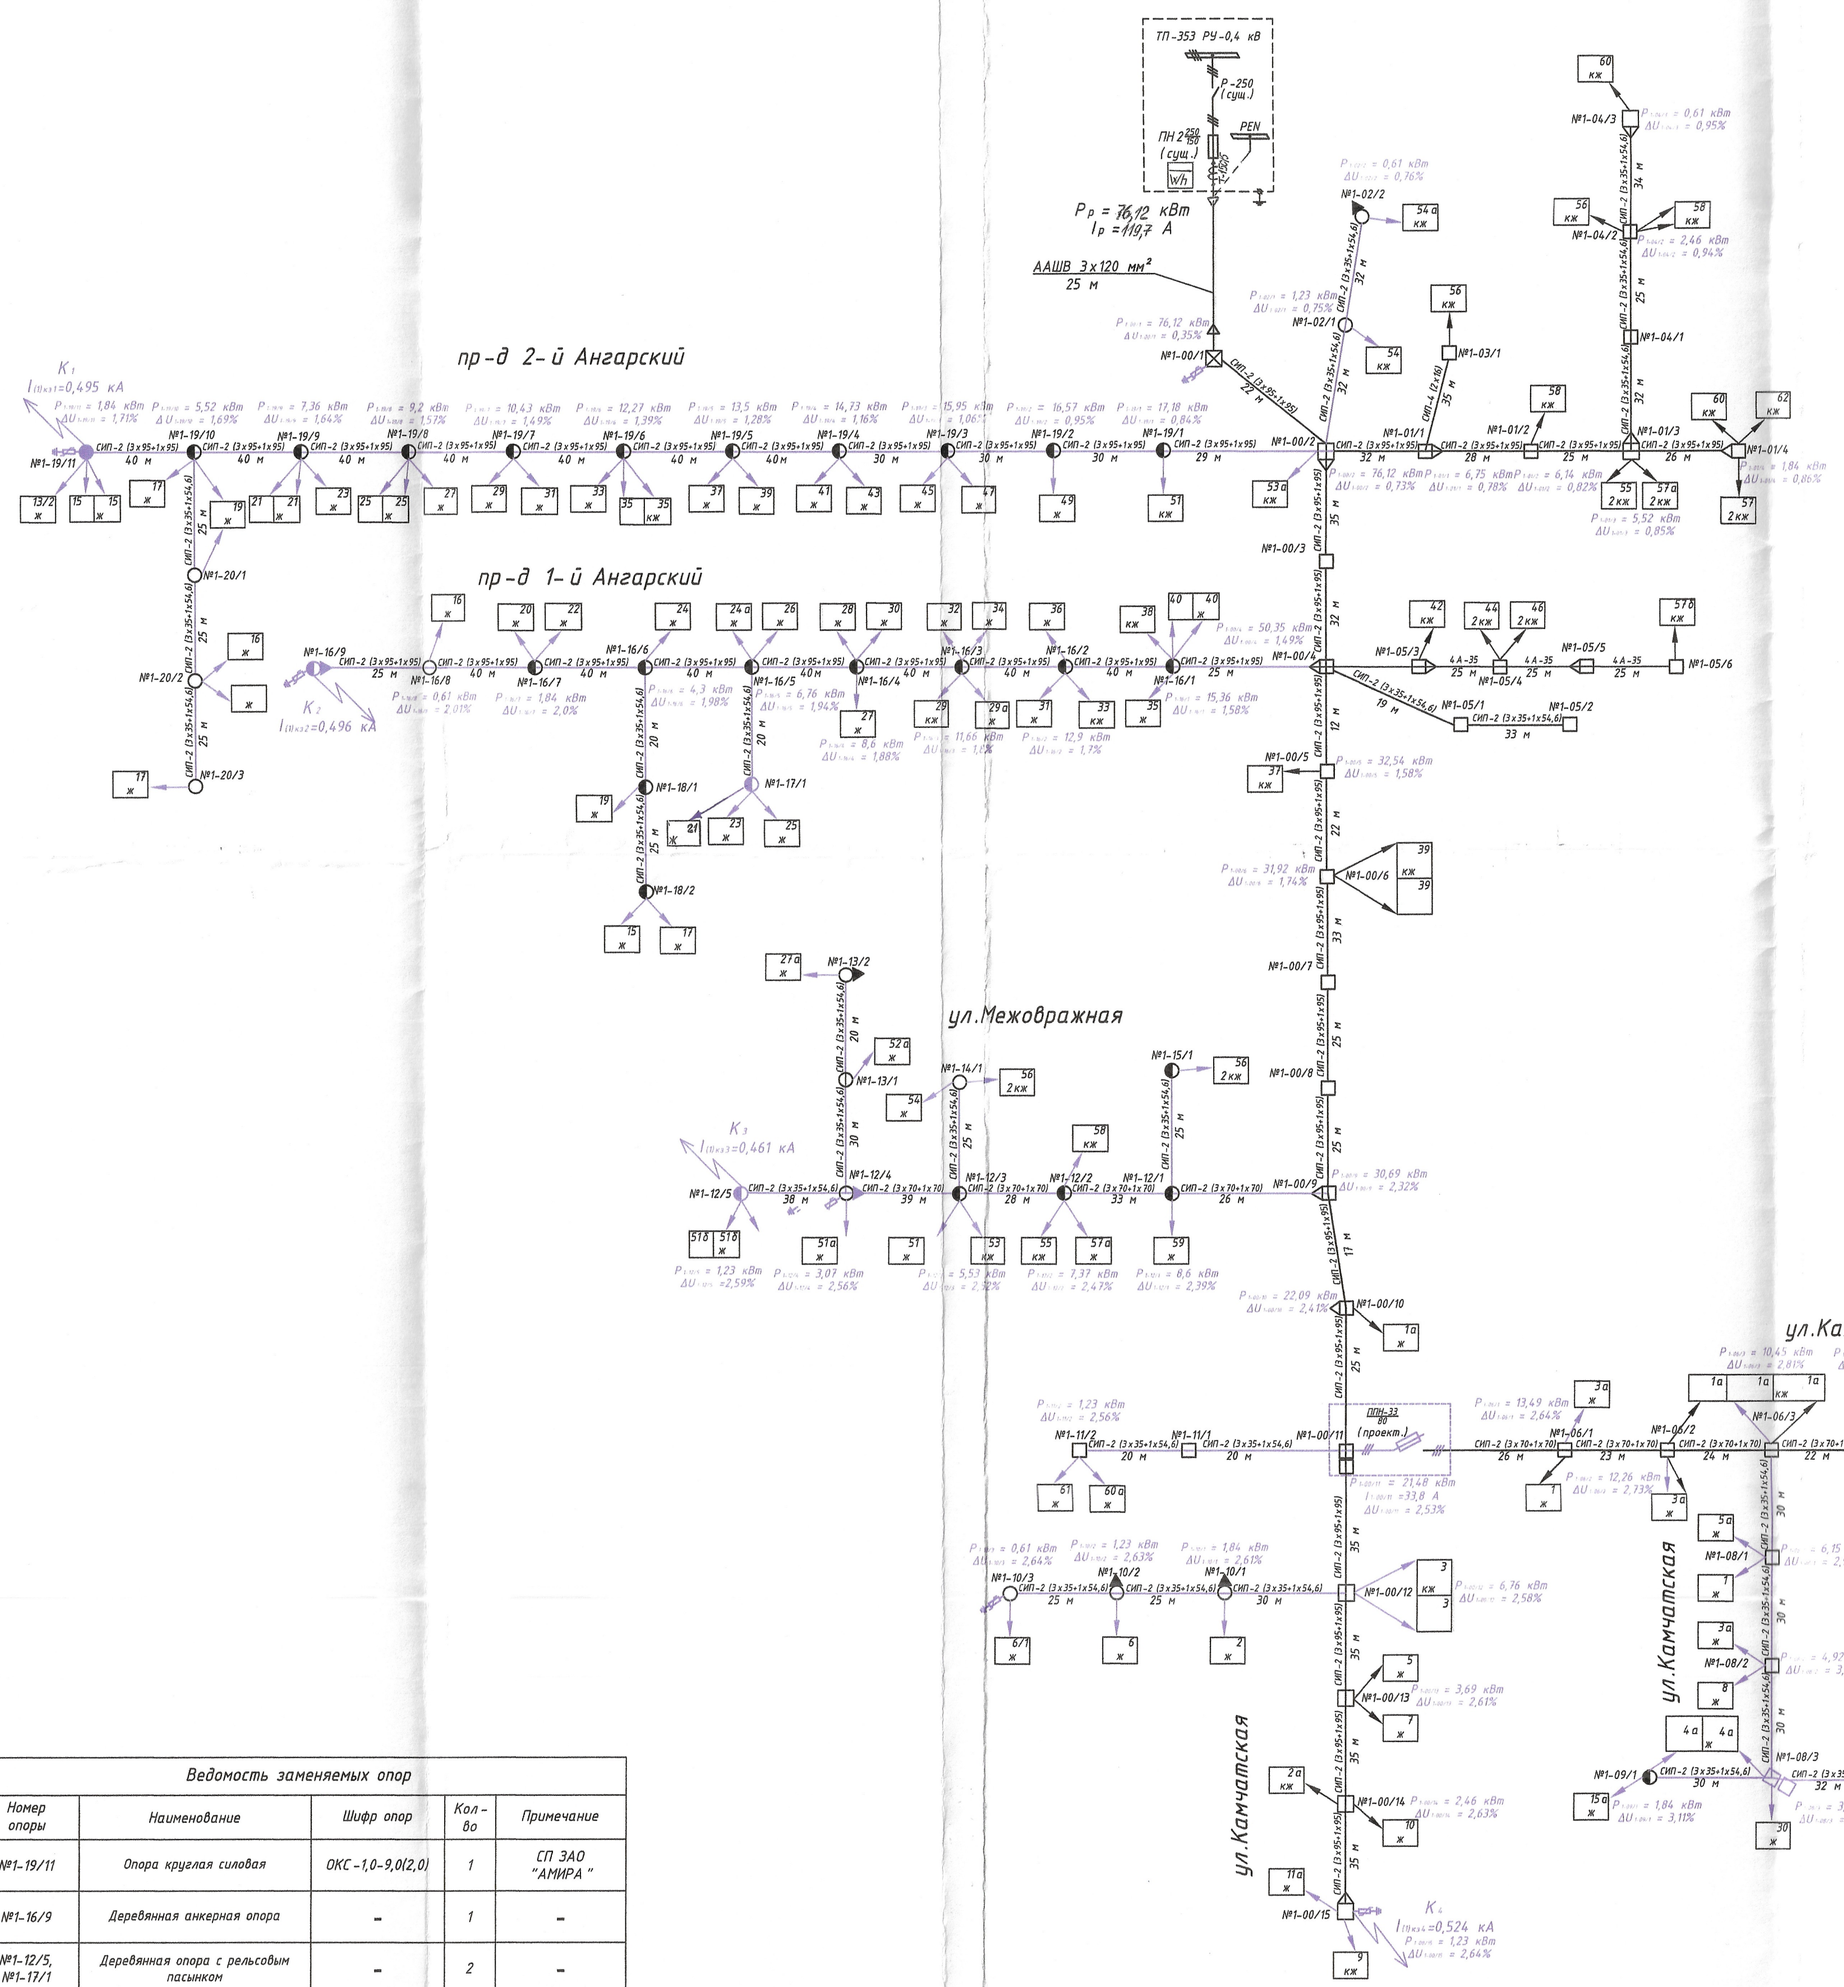

Опора №	Кол-во вводов	Адрес абонента	Кол-во фаз ввода	Марка счётчика на опоре	Ток расцепителя авт. выкл. ввода, А	Марка и сечение проводника для ввода в дом
1-00/2	1	2-й Ангарский пр., 53"А"	3	МИРТЕК-1-РУ-W31	63 А	СИП-4-(4х16)
1-00/5	1	1-й Ангарский пр., 37	1	МИРТЕК-12-РУ-SP1	63 А	СИП-4-(2х16)
1-00/6	2	1-й Ангарский пр., 39	1			
		1-й Ангарский пр., 39	1			
1-00/10	1	ул.Камчатская, 1 "А"	1			
1-00/12	2	ул.Камчатская, 3	1			
		ул.Камчатская, 3, кв.2	1			
1-00/13	2	ул.Камчатская, 5	1			
		ул.Камчатская, 7	1			
1-00/14	2	ул.Камчатская, 2 "А"	1			
		ул.Камчатская, 10	1			
1-00/15	2	ул.Камчатская, 9	1			
		ул.Камчатская, 11 "А"	1			
1-01/2	1	2-й Ангарский пр., 58	1			
1-01/3	2	2-й Ангарский пр., 55	1			
		2-й Ангарский пр., 57 "А"	1			
1-01/4	3	2-й Ангарский пр., 57	1			
		2-й Ангарский пр., 60	1			
		2-й Ангарский пр., 62	1			
1-02/1	1	2-й Ангарский пр., 54	1			
1-02/2	1	2-й Ангарский пр., 54 "А"	1			
1-03/1	1	2-й Ангарский пр., 56	1			
1-04/2	3	ул.Юбилейная, 56	1			
		ул.Юбилейная, 58	1			
		ул.Юбилейная, 58	1			
1-04/3	1	ул.Юбилейная, 60	1			
1-00/4	1	1-й Ангарский пр., 42	3	МИРТЕК-32РУ-SP31	63 А	АВВГ-1-(4х35)
		1-й Ангарский пр., 44				
		1-й Ангарский пр., 46				
		2-й Ангарский пр., 57 "Б"				
1-06/1	2	ул.Камчатская, 1	1	МИРТЕК-1-РУ-SP1	63 А	СИП-4-(2Х16)
		ул.Камчатская, 3 "А"	1			
1-06/2	3	ул.Камчатская, 1 "А"	1			
		ул.Камчатская, 3 "А"	1			
		ул.Камчатская, 3 "А"	1			
1-06/3	2	ул.Камчатская, 1 "А", кв.3	1			
		ул.Камчатская, 1 "А", кв.2	1			
1-06/4	2	ул.Камчатская, 7	1			
		ул.Камчатская, 9 "Б"	1			
1-06/5	2	ул.Камчатская, 7 "А"	1			
		ул.Камчатская, 9 "Г"	1			
1-06/6	1	ул.Камчатская, 11	1			
1-08/1	2	ул.Камчатская, 1	1			
		ул.Камчатская, 5 "А"	1			
1-08/2	2	ул.Камчатская, 3 "А"	1			
		ул.Камчатская, 8	1			
1-08/3	2	ул.Камчатская, 30	1			
		ул.Камчатская, 4 "А", кв.2	1			
1-08/6	1	ул.Камчатская, 22	1			
1-08/7	1	ул.Камчатская, 22	1			
1-09/1	3	ул.Камчатская, 4 "А"	1			
		ул.Камчатская, 15 "А"	1			

Опора №	Кол-во вводов	Адрес абонента	Кол-во фаз ввода	Марка счётчика на опоре	Ток расцепителя авт. выкл. ввода, А	Марка и сечение проводника для ввода в дом
1-10/1	1	ул.Камчатская, 2	1	МИРТЕК-12-РУ-SP1	63 А	СИП-4-(2Х16)
1-10/2	1	ул.Камчатская, 6	1			
1-10/3	1	ул.Камчатская, 6/1	1			
1-11/2	2	ул.Межовражная, 61	1			
		ул.Межовражная, 60 "А"	1			
1-12/1	1	ул.Межовражная, 59	1			
1-12/2	3	ул.Межовражная, 55	1			
		ул.Межовражная, 58	1			
		ул.Межовражная, 57 "А"	1			
1-12/3	2	ул.Межовражная, 53	1			
		ул.Межовражная, 51	1			
1-12/4	1	ул.Межовражная, 51 "А"	1			
1-12/5	2	ул.Межовражная, 51"Б",кв.2	1			
		ул.Межовражная, 51 "Б"	1			
1-13/1	1	ул.Межовражная, 52 "А"	1			
1-13/2	1	1-й Ангарский пр., 27 "А"	1			
1-14/1	2	ул.Межовражная, 54	1			
		ул.Межовражная, 56	1			
1-15/1	1	ул.Межовражная, 60	1			
1-16/1	4	1-й Ангарский пр., 40	1			
		1-й Ангарский пр., 40	1			
		1-й Ангарский пр., 38	1			
		1-й Ангарский пр., 35	1			
1-16/2	3	1-й Ангарский пр., 36	1			
		1-й Ангарский пр., 33	1			
		1-й Ангарский пр., 31	1			
1-16/3	4	1-й Ангарский пр., 34	1			
		1-й Ангарский пр., 32	1			
		1-й Ангарский пр., 29 "А"	1			
		1-й Ангарский пр., 29	1			
1-16/4	3	1-й Ангарский пр., 30	1			
		1-й Ангарский пр., 28	1			
		1-й Ангарский пр., 27	1			
1-16/5	2	1-й Ангарский пр., 26	1			
		1-й Ангарский пр., 24 "А"	1			
1-16/6	1	1-й Ангарский пр., 24	1			
1-16/7	2	1-й Ангарский пр., 22	1			
		1-й Ангарский пр., 20	1			
1-16/8	1	1-й Ангарский пр., 18	1			
1-17/1	3	1-й Ангарский пр., 25	1			
		1-й Ангарский пр., 21	1			
		1-й Ангарский пр., 23	1			
1-18/1	1	1-й Ангарский пр., 19	1			
1-18/2	2	1-й Ангарский пр., 17	1			
		1-й Ангарский пр., 15	1			
1-19/1	1	2-й Ангарский пр., 51	1			
1-19/2	1	2-й Ангарский пр., 49	1			
1-19/3	2	2-й Ангарский пр., 47	1			
		2-й Ангарский пр., 45	1			
1-19/4	2	2-й Ангарский пр., 43	1			
		2-й Ангарский пр., 41	1			
1-19/5	2	2-й Ангарский пр., 39	1			
		2-й Ангарский пр., 37	1			
1-19/6	3	2-й Ангарский пр., 35, кв.1	1			
		2-й Ангарский пр., 35	1			
		2-й Ангарский пр., 33	1			
1-19/7	2	2-й Ангарский пр., 31, кв.1	1			
		2-й Ангарский пр., 29	1			
1-19/8	3	2-й Ангарский пр., 27	1			
		2-й Ангарский пр., 25	1			
		2-й Ангарский пр., 25	1			
1-19/9	3	2-й Ангарский пр., 23	1			
		2-й Ангарский пр., 21, кв.2	1			
		2-й Ангарский пр., 21, кв.1	1			
1-19/10	2	2-й Ангарский пр., 19	1			
		2-й Ангарский пр., 17	1			
1-19/11	3	2-й Ангарский пр., 15, кв.2	1			
		2-й Ангарский пр., 15	1			
		2-й Ангарский пр., 13/2	1			
1-20/1	1	2-й Ангарский пр., 19	1			
1-20/2	2	1-й Ангарский пр., 16	1			
		1-й Ангарский	1			
1-20/3	1	1-й Ангарский пр., 17	1			

Сверено, Ядрасова Ю.С. Тип счётчиков согласован
мастер Кодырсет К.Я. 01.07.15
01.07.2015

Согласовано
6.07.2015г

№ 486 от 14.07.2015г
ЗАО "СПГЭС" согласовало при условии выполнения ~~ТУ~~ № тех. задания в соответствии с требованиями ПУЭ и СНиП и ПОЛУЧЕНИЯ ПИСЬМЕННОГО РАЗРЕШЕНИЯ на производство земляных работ
Тех. директор Нач. ТС
Действительно 2 года Нач. РС

№ 750 от 16.11.2015г
Срок действия согласования № 486 от 14.07.2015г
СПГЭС продляет на тех же условиях до 16.11.2015г
Нач. ПТС Нач. РС

Примечание:
1) - существующая часть ВЛИ-0,4 кВ;
- реконструируемая часть ВЛИ-0,4 кВ;
2) длину провода СИП уточнить на месте монтажа;
3) данный проект выполнен на основании технического задания, выданного ЗАО "СПГЭС".

Взам. инв. №	Подп. и дата	Инв. № подл.

Согласовано

Ведомость заменяемых опор

Номер опоры	Наименование	Шифр опор	Кол-во	Примечание
№1-19/11	Опора круглая силовая	ОКС-1,0-9,0(2,0)	1	СП ЗАО "АМИРА"
№1-16/9	Деревянная анкерная опора	-	1	-
№1-12/5, №1-17/1	Деревянная опора с рельсовым пасынком	-	2	-
№1-08/4, №1-08/5	Угловая промежуточная опора	УП 21	2	АООТ "РОСЭП" №21.0112
№1-08/3	Угловая анкерная опора	УА 23	1	АООТ "РОСЭП" №21.0112

Изм.	Кол. уч.	Лист	№ док.	Подп.	Дата
Разработал	Шамонина				01.07.15
Проверил	Бескаев				01.07.15
ГИП	Бечко				01.07.15
Гл. инженер	Гаврилов				01.07.15

ЗАО "СПГЭС" 04-15-65 ЭС

Реконструкция ВЛ-0,4 кВ ТП-353 на улицах Камчатская, Межовражная, Юбилейная и проездах 2-ой Ангарский, 1-ый Ангарский, в г.Саратове.

Воздушная линия 0,4 кВ

Стадия	Лист	Листов
Р	3	5

Расчетная однолинейная схема 0,4 кВ Л-1.

ООО "ГорЭнергоСервис"

Копировал Формат А1