


Реконструкция ВЛ-0,4 кВ РП-Поливановский  
М 1:500

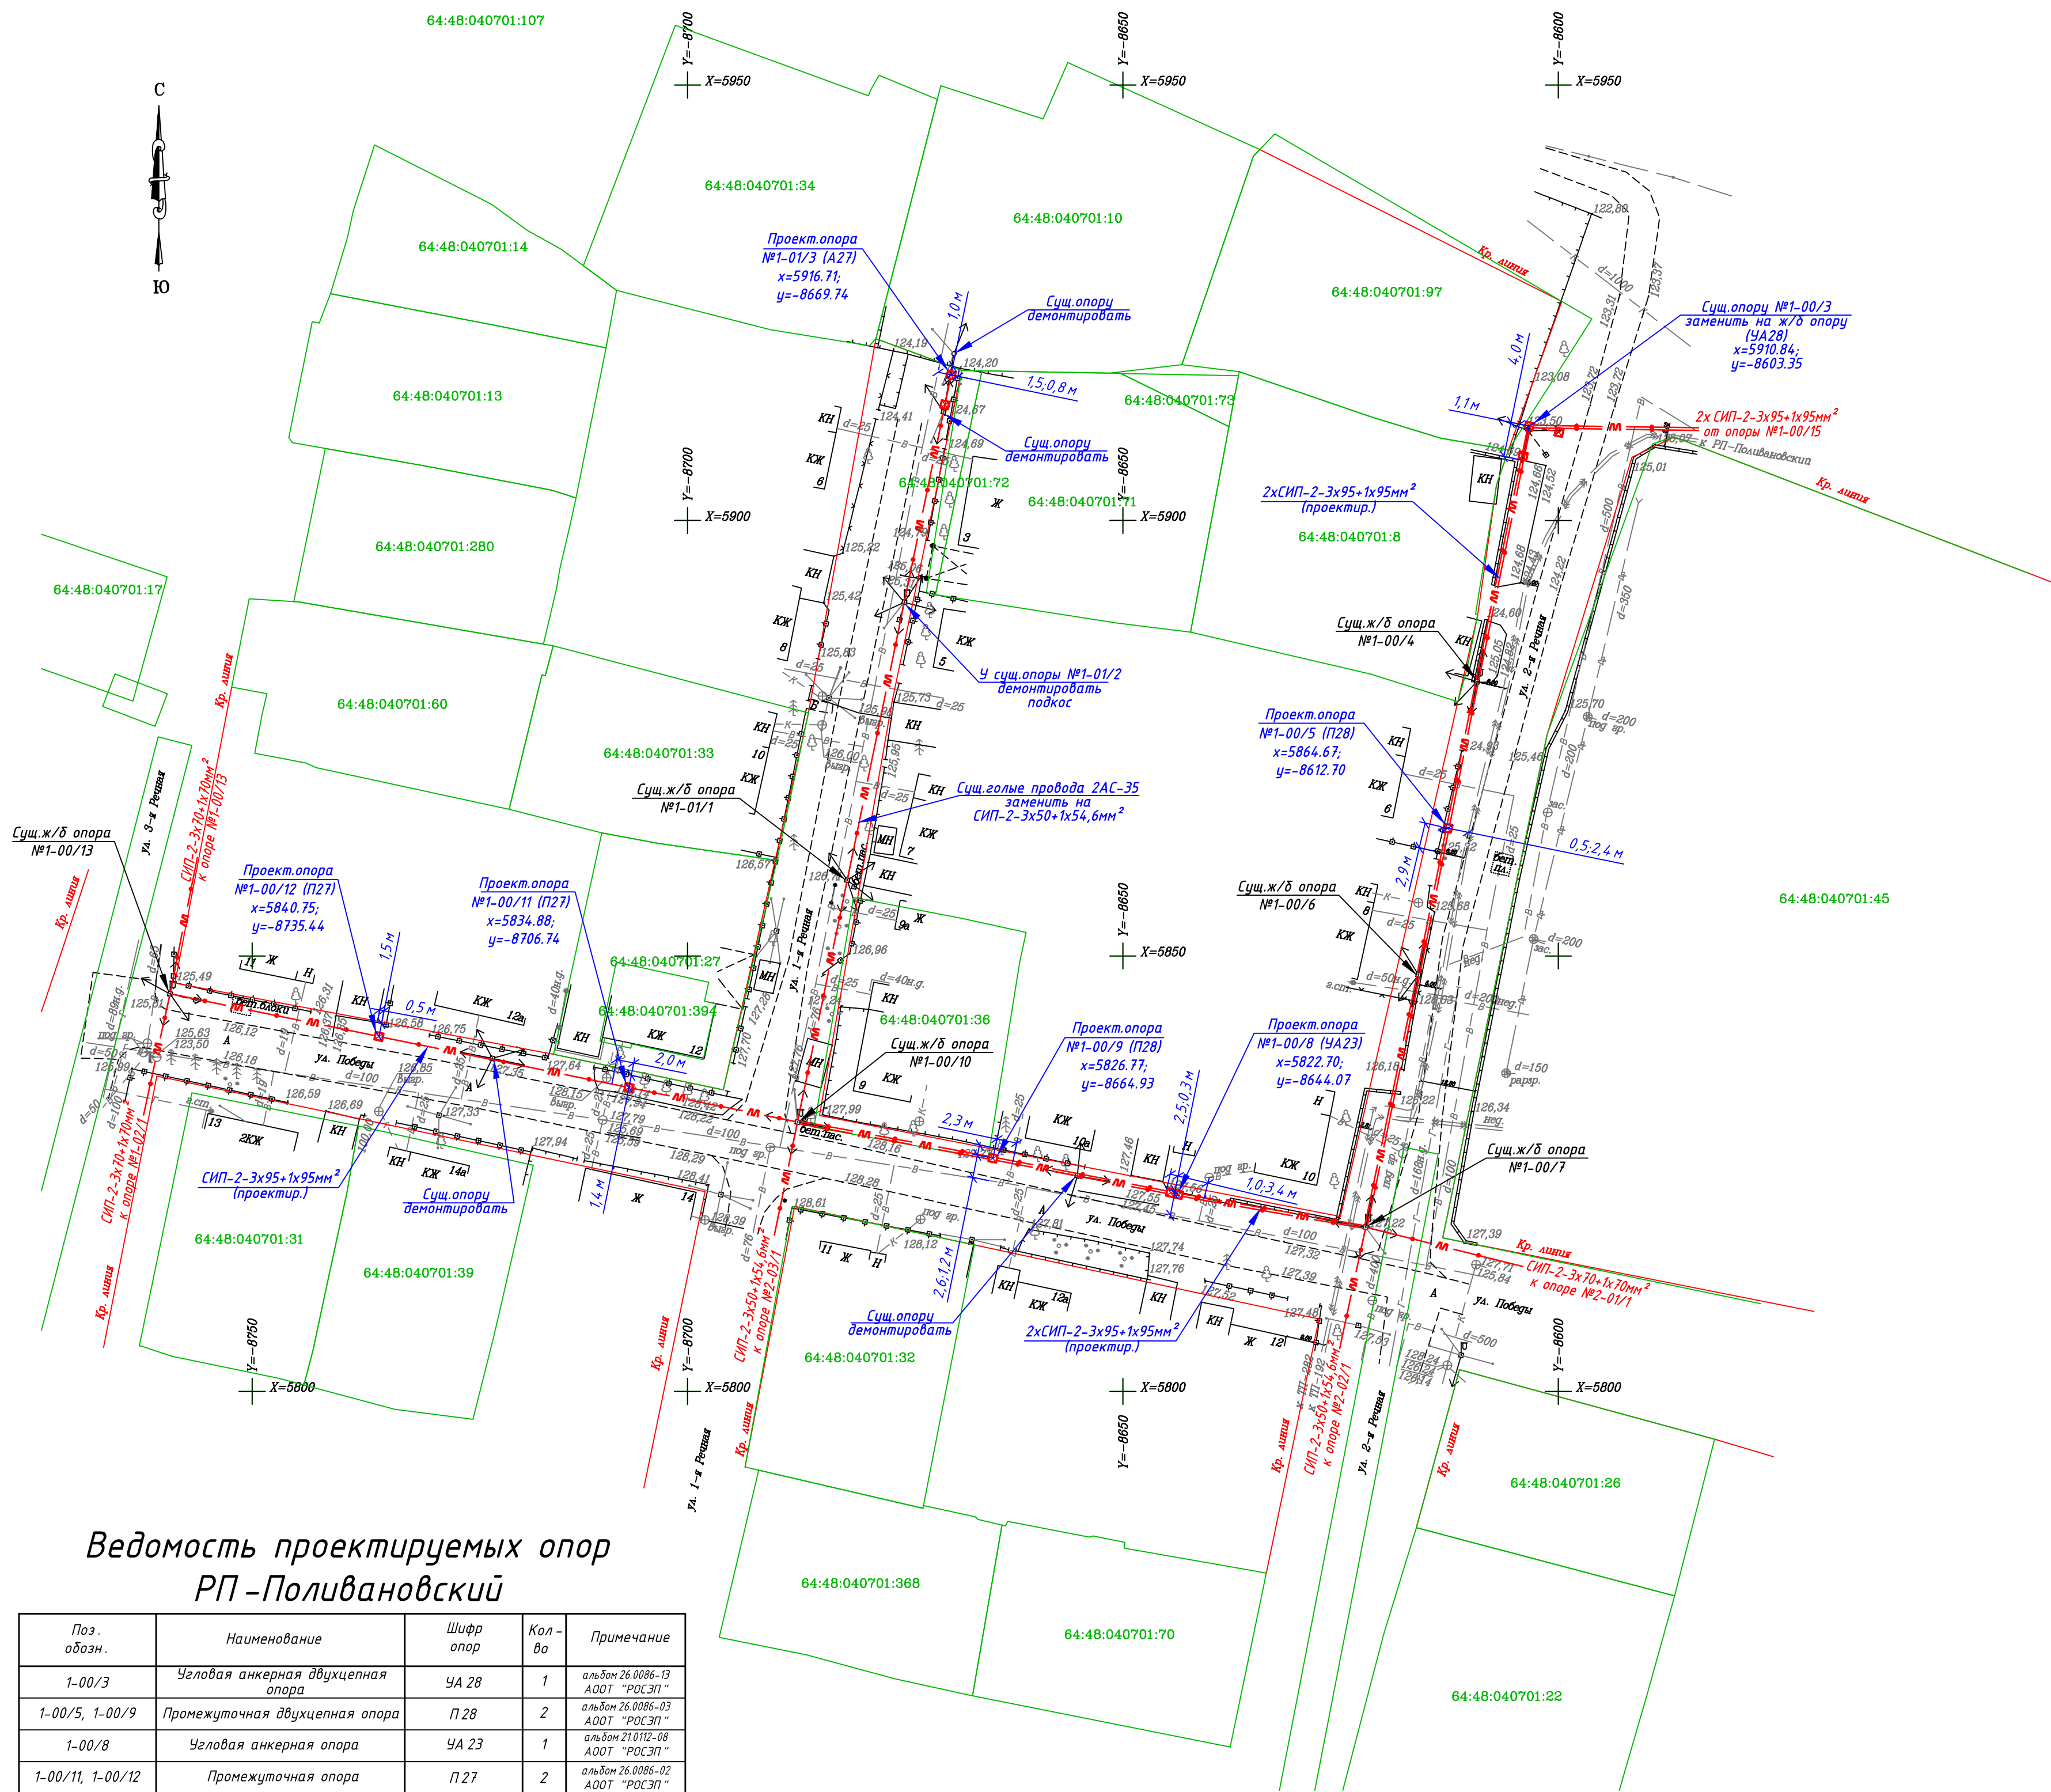


Ведомость проектируемых опор  
РП-Поливановский

Поз. обозн.	Наименование	Шифр опор	Кол-во	Примечание
1-00/3	Угловая анкерная двучепная опора	УА 28	1	альбом 26.0086-13 АООТ "РОСЭП"
1-00/5, 1-00/9	Промежуточная двучепная опора	П 28	2	альбом 26.0086-03 АООТ "РОСЭП"
1-00/8	Угловая анкерная опора	УА 23	1	альбом 21.0102-08 АООТ "РОСЭП"
1-00/11, 1-00/12	Промежуточная опора	П 27	2	альбом 26.0086-02 АООТ "РОСЭП"
1-01/3	Анкерная (концевая) опора	А 27	1	альбом 26.0086-02 АООТ "РОСЭП"


Условные обозначения

Рисунки условных обозначений	Проектируемые	Существующие	Наименование
			Кабель силовой подвесной В/В
			Кабель силовой подвесной н/В
			Кабель силовой воздушный В/В
			Кабель силовой воздушный н/В
			Кабель связи
			Водопровод
			Газопровод
			Канализация кан. фановая
			Канализация ливневая
			Теплотрасса
			Трансформаторная подстанция
			Водоотвод
			Забир ветровой
			Забир металлический

Обзорная схема

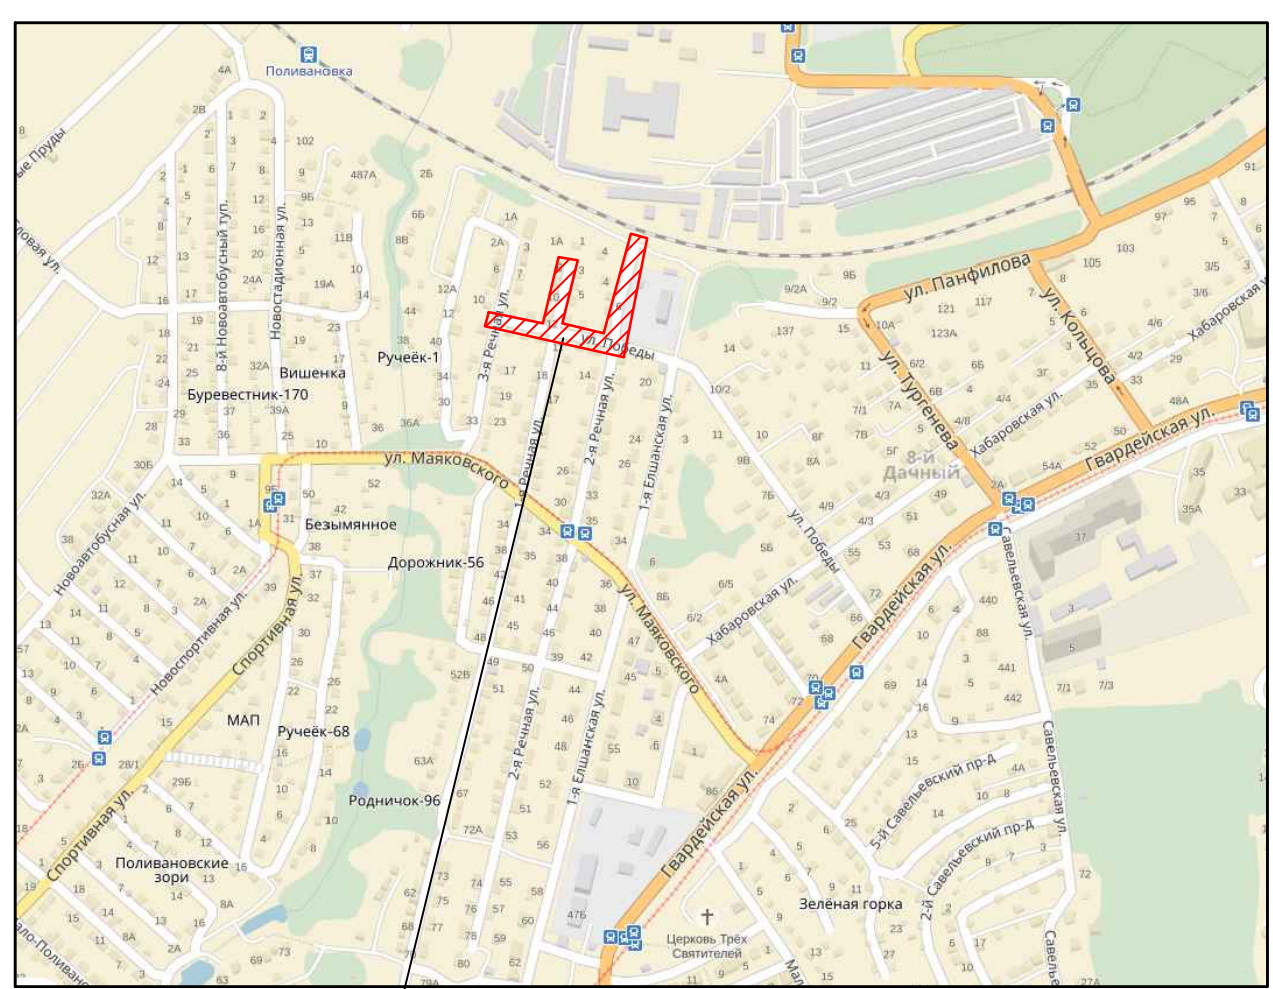

Место расположения проектируемого объекта

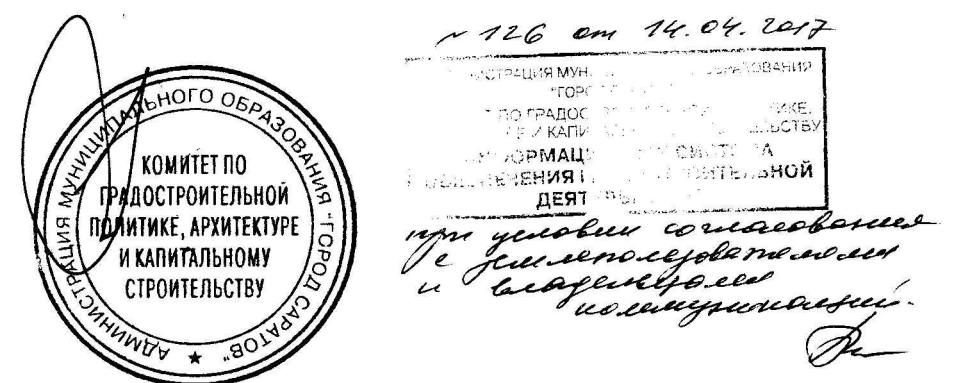

АО "Саратовгаз" СОГЛАСОВАНО  
№ 004/2017 от 30.03.2017 г.  
Тех. условия № ...  
Согласовано действительно 2 года.  
Заместитель генерального директора  
главный инженер  
Начальник ПО  
Инженер ПО

СЗК Свободно  
№ 004/2017 от 30.03.2017 г.  
М.У.П. Саратовской области  
Согласовано при реконструкции  
улицы Победы и Речная,  
исполнительное производство  
исполнительное производство  
не демонтируется.

АО "Саратовгаз" ЛРГ сверено:  
№ 004/2017 от 30.03.2017 г.  
Съемка (проект) по адресу: ул. Речная,  
д. 10-12, ул. Победы, д. 10-12.  
Бригада газопроводов: ЛРГ сверено № 004/2017 от 30.03.2017 г.  
Трасса подземного газопровода нанесена верно  
Глубина заложения 1,1-1,2 м  
Материал газопровода Сталь  
Тип изоляции ВП Полиэтилен  
Привязки газопроводов нанесены согласно плану  
Материально-технические документы  
Сверка действительна 2 года  
Главный инженер  
Старший мастер

№ 203 от 03.04.18 г.  
УПВ "САРАТОВВОДОКАНАЛ"  
СОГЛАСОВАНО  
1. ...  
на ...  
24-05-10 96-66-98 24-65-64  
2. ...

№ 103 от 03.03.2018 г.  
ЗАО "СПГЭС" согласованы условия  
исполнения работ по реконструкции  
и замене ВЛ-0,4 кВ РП-Поливановский  
в соответствии с требованиями ПУЭ и СНиП  
получения письменного разрешения  
на производство земляных работ  
Тех. директор Нач. ТС  
Действительно 2 года Нач. РС

Данная рабочая документация выполнена на  
основании технического задания, выданное ЗАО "СПГЭС".

						ЗАО "СПГЭС "			03-17-33 ЭС		
Реконструкция ВЛ-0,4 кВ РП-Поливановский, расположенной по адресу: г. Саратов, ул.1-ая Речная, д.1-29; ул.2-ая Речная, д.2-30; ул.3-ая Речная, д.15-27; ул.4-ая Речная, д.4-а-28; ул.1-ая Еланская, д.20-34; ул.Победы от пересечения с ул.1-ая Еланская до пересечения с ул.3-ая Речная.											
Изм.	Колуч.	Лист	№ док.	Подп.	Дата	Электроснабжение			Статья	Лист	Листов
Выполнил	Азопова	1	1	1	1				Р	2	4
Проверил	Бескаев	1	1	1	1	Реконструкция ВЛ-0,4 кВ РП -Поливановский М 1:500			ООО "ГорЭнергоСервис"		
ГИП	Бечко	1	1	1	1						
Гл. инженер	Габрилов	1	1	1	1						
Копировал						Формат А1					