


Схема расположения счетчиков на опорах

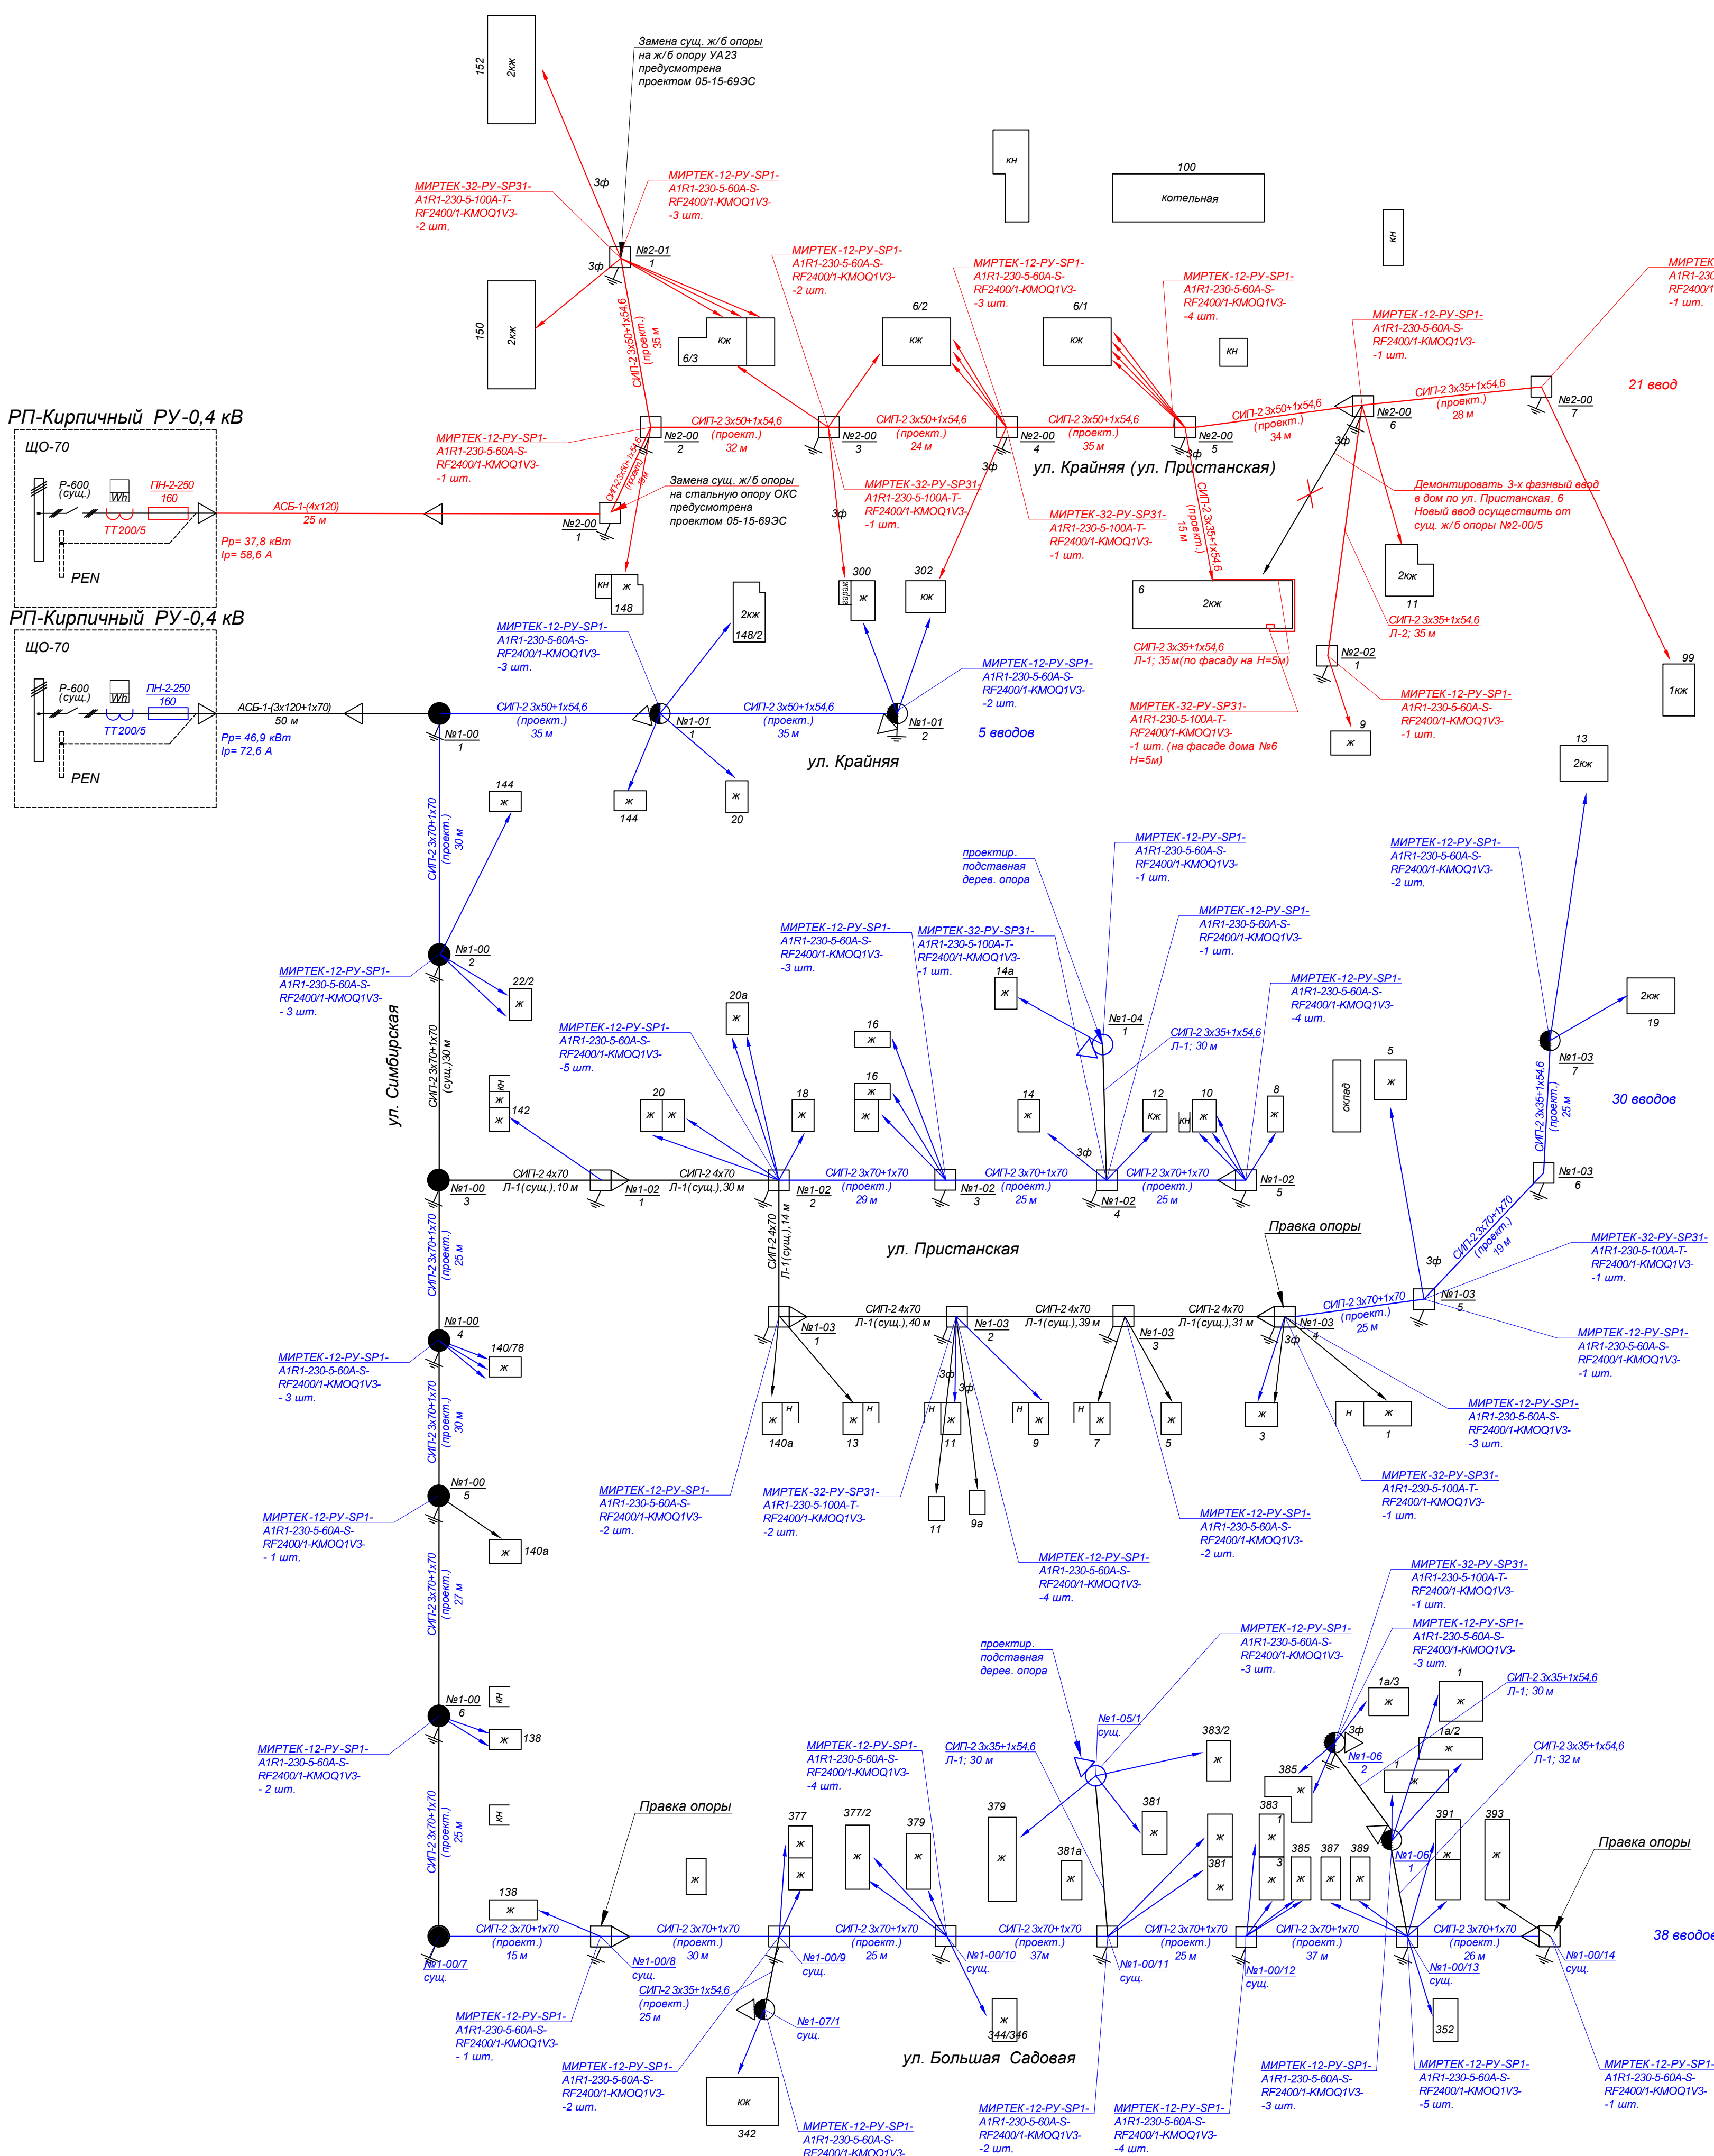

№ Опоры ВЛ-0,4 кВ	Ф.И.О. абонента	Адрес абонента	Кол-во вводов	Марка и сечение провода для ввода	Марка световика	№ Опоры ВЛ-0,4 кВ	Ф.И.О. абонента	Адрес абонента	Кол-во вводов	Марка и сечение провода для ввода	Марка световика
1-00/10	Костин А.А.	Б. Садовая, д.344/346	1	СИП-4 2х16	МИРТЕК-12-РВ-СП1-А1Р1-230-5-60 А-С-РФ24001-КМОQIV3	1-03/3	Меркушева Т.В.	Пристанская, д.5	1	СИП-4 2х16	МИРТЕК-12-РВ-СП1-А1Р1-230-5-60 А-С-РФ24001-КМОQIV3
	Амурсов М.З.	Б. Садовая, д.377, кв.2	1	СИП-4 2х16	МИРТЕК-12-РВ-СП1-А1Р1-230-5-60 А-С-РФ24001-КМОQIV3		Бобанова М.Н.	Пристанская, д.7	1	СИП-4 2х16	МИРТЕК-12-РВ-СП1-А1Р1-230-5-60 А-С-РФ24001-КМОQIV3
	Красникова Р.В.	Б. Садовая, д.377, кв.3	1	СИП-4 2х16	МИРТЕК-12-РВ-СП1-А1Р1-230-5-60 А-С-РФ24001-КМОQIV3	1-03/4	Делгачев И.И.	Пристанская, д.1	1	СИП-4 2х16	МИРТЕК-12-РВ-СП1-А1Р1-230-5-60 А-С-РФ24001-КМОQIV3
	Пухарева М.А.	Б. Садовая, д.379, кв.1	1	СИП-4 2х16	МИРТЕК-12-РВ-СП1-А1Р1-230-5-60 А-С-РФ24001-КМОQIV3		Мамонтова И.И.	Пристанская, д.3	1	СИП-4 2х16	МИРТЕК-12-РВ-СП1-А1Р1-230-5-60 А-С-РФ24001-КМОQIV3
1-00/11	Шарипов Р.Д.	Б. Садовая, д.381, кв.1	1	СИП-4 2х16	МИРТЕК-12-РВ-СП1-А1Р1-230-5-60 А-С-РФ24001-КМОQIV3	1-03/5	Шустова Н.Ф.	Пристанская, д.3	1	СИП-4 2х16	МИРТЕК-12-РВ-СП1-А1Р1-230-5-60 А-С-РФ24001-КМОQIV3
	Башкина Д.И.	Б. Садовая, д.381, кв.2	1	СИП-4 2х16	МИРТЕК-12-РВ-СП1-А1Р1-230-5-60 А-С-РФ24001-КМОQIV3		Туушева Р.Д.	2-0 Кооперативный пр-д, д.5	1	СИП-4 2х16	МИРТЕК-12-РВ-СП1-А1Р1-230-5-60 А-С-РФ24001-КМОQIV3
	Гришнина О.В.	Б. Садовая, д.383, кв.1	1	СИП-4 2х16	МИРТЕК-12-РВ-СП1-А1Р1-230-5-60 А-С-РФ24001-КМОQIV3	1-03/7	Туушева С.Х.	2-0 Кооперативный пр-д, д.13	1	СИП-4 2х16	МИРТЕК-12-РВ-СП1-А1Р1-230-5-60 А-С-РФ24001-КМОQIV3
	Гришнина О.В.	Б. Садовая, д.383, кв.3	1	СИП-4 2х16	МИРТЕК-12-РВ-СП1-А1Р1-230-5-60 А-С-РФ24001-КМОQIV3		Рамазанов Ф.П.	2-0 Кооперативный пр-д, д.19	1	СИП-4 2х16	МИРТЕК-12-РВ-СП1-А1Р1-230-5-60 А-С-РФ24001-КМОQIV3
1-00/12	Нашинов О.А.	Б. Садовая, д.385, кв.1	1	СИП-4 2х16	МИРТЕК-12-РВ-СП1-А1Р1-230-5-60 А-С-РФ24001-КМОQIV3	1-04/1	Курузов А.А.	Пристанская, д.14А	1	СИП-4 2х16	МИРТЕК-12-РВ-СП1-А1Р1-230-5-60 А-С-РФ24001-КМОQIV3
	Мусишева М.И.	Б. Садовая, д.385, кв.2	1	СИП-4 2х16	МИРТЕК-12-РВ-СП1-А1Р1-230-5-60 А-С-РФ24001-КМОQIV3		Макашева Э.З.	Б. Садовая, д.379, кв.2	1	СИП-4 2х16	МИРТЕК-12-РВ-СП1-А1Р1-230-5-60 А-С-РФ24001-КМОQIV3
	Бихотов Р.К.	Б. Садовая, д.382	1	СИП-4 2х16	МИРТЕК-12-РВ-СП1-А1Р1-230-5-60 А-С-РФ24001-КМОQIV3	1-05/1	Назырова Р.М.	Б. Садовая, д.381	1	СИП-4 2х16	МИРТЕК-12-РВ-СП1-А1Р1-230-5-60 А-С-РФ24001-КМОQIV3
	Курбанов С.Н.	Б. Садовая, д.387, кв.51	1	СИП-4 2х16	МИРТЕК-12-РВ-СП1-А1Р1-230-5-60 А-С-РФ24001-КМОQIV3		Козлова Е.А.	Б. Садовая, д.383Б	1	СИП-4 2х16	МИРТЕК-12-РВ-СП1-А1Р1-230-5-60 А-С-РФ24001-КМОQIV3
1-00/13	Шарипова М.Ю.	Б. Садовая, д.389	1	СИП-4 2х16	МИРТЕК-12-РВ-СП1-А1Р1-230-5-60 А-С-РФ24001-КМОQIV3	1-06/1	Давидова Я.А.	Пристанская, д.1А	1	СИП-4 2х16	МИРТЕК-12-РВ-СП1-А1Р1-230-5-60 А-С-РФ24001-КМОQIV3
	Мухина Л.П.	Б. Садовая, д.391, кв.1	1	СИП-4 2х16	МИРТЕК-12-РВ-СП1-А1Р1-230-5-60 А-С-РФ24001-КМОQIV3		Кудряшова А.П.	Пристанская, д.1А	1	СИП-4 2х16	МИРТЕК-12-РВ-СП1-А1Р1-230-5-60 А-С-РФ24001-КМОQIV3
	Григорьев А.И.	Б. Садовая, д.391, кв.2	1	СИП-4 2х16	МИРТЕК-12-РВ-СП1-А1Р1-230-5-60 А-С-РФ24001-КМОQIV3	1-06/1	Рамазанов Ф.А.	Пристанская, д.1А	1	СИП-4 2х16	МИРТЕК-12-РВ-СП1-А1Р1-230-5-60 А-С-РФ24001-КМОQIV3
1-00/14	Полонский Р.С.	Б. Садовая, д.393	1	СИП-4 2х16	МИРТЕК-12-РВ-СП1-А1Р1-230-5-60 А-С-РФ24001-КМОQIV3		Заболотная Н.М.	Пристанская, д.1А, кв.3	1	СИП-4 2х16	МИРТЕК-12-РВ-СП1-А1Р1-230-5-60 А-С-РФ24001-КМОQIV3
	Завириев С.К.	Пристанская, д.22	1	СИП-4 2х16	МИРТЕК-12-РВ-СП1-А1Р1-230-5-60 А-С-РФ24001-КМОQIV3	1-06/2	Никангин Г.Б.	Б. Садовая, д.385	1	СИП-4 2х16	МИРТЕК-12-РВ-СП1-А1Р1-230-5-60 А-С-РФ24001-КМОQIV3
1-00/2	Бочанев А.В.	Пристанская, д.22, кв.3	1	СИП-4 2х16	МИРТЕК-12-РВ-СП1-А1Р1-230-5-60 А-С-РФ24001-КМОQIV3		Носилов Н.Н.	Б. Садовая, д.385, кв.4	1	СИП-4 2х16	МИРТЕК-12-РВ-СП1-А1Р1-230-5-60 А-С-РФ24001-КМОQIV3
	Ахмедов А.А.	Симбирская, д.14А, кв.1	1	СИП-4 2х16	МИРТЕК-12-РВ-СП1-А1Р1-230-5-60 А-С-РФ24001-КМОQIV3	1-07/1	Прозоров И.Г.	Б. Садовая, д.342	1	СИП-4 2х16	МИРТЕК-12-РВ-СП1-А1Р1-230-5-60 А-С-РФ24001-КМОQIV3
1-00/5	Ефремова А.В.	Симбирская, д.140/78	1	СИП-4 2х16	МИРТЕК-12-РВ-СП1-А1Р1-230-5-60 А-С-РФ24001-КМОQIV3	2-00/2	Шафеева А.Р.	Симбирская, д.148	1	СИП-4 2х16	МИРТЕК-12-РВ-СП1-А1Р1-230-5-60 А-С-РФ24001-КМОQIV3
	Иванова О.А.	Симбирская, д.140, кв.2	1	СИП-4 2х16	МИРТЕК-12-РВ-СП1-А1Р1-230-5-60 А-С-РФ24001-КМОQIV3		Ильинская И.В.	Крайняя, д.306	1	СИП-4 2х16	МИРТЕК-12-РВ-СП1-А1Р1-230-5-60 А-С-РФ24001-КМОQIV3
1-00/4	Юнусов Х.Я.	Симбирская, д.140А	1	СИП-4 2х16	МИРТЕК-12-РВ-СП1-А1Р1-230-5-60 А-С-РФ24001-КМОQIV3	2-00/3	Махмудов О.К.	Пристанская, д.6/2, кв.1	1	СИП-4 2х16	МИРТЕК-12-РВ-СП1-А1Р1-230-5-60 А-С-РФ24001-КМОQIV3
	Ашарин А.П.	Симбирская, д.140А	1	СИП-4 2х16	МИРТЕК-12-РВ-СП1-А1Р1-230-5-60 А-С-РФ24001-КМОQIV3		Лилин С.Н.	Пристанская, д.6/3, кв.2	1	СИП-4 2х16	МИРТЕК-12-РВ-СП1-А1Р1-230-5-60 А-С-РФ24001-КМОQIV3
1-00/6	Журелова Г.И.	Симбирская, д.138, кв.1	1	СИП-4 2х16	МИРТЕК-12-РВ-СП1-А1Р1-230-5-60 А-С-РФ24001-КМОQIV3		Ермакова Т.Н.	Крайняя, д.302, кв.2	1	СИП-4 2х16	МИРТЕК-12-РВ-СП1-А1Р1-230-5-60 А-С-РФ24001-КМОQIV3
	Давидова А.Ю.	Симбирская, д.138, кв.2	1	СИП-4 2х16	МИРТЕК-12-РВ-СП1-А1Р1-230-5-60 А-С-РФ24001-КМОQIV3	2-00/4	Процко П.Н.	Пристанская, д.6/2, кв.2	1	СИП-4 2х16	МИРТЕК-12-РВ-СП1-А1Р1-230-5-60 А-С-РФ24001-КМОQIV3
1-00/8	Ляпина Х.З.	Симбирская, д.138	1	СИП-4 2х16	МИРТЕК-12-РВ-СП1-А1Р1-230-5-60 А-С-РФ24001-КМОQIV3		Аванова Е.А.	Пристанская, д.6/2, кв.3	1	СИП-4 2х16	МИРТЕК-12-РВ-СП1-А1Р1-230-5-60 А-С-РФ24001-КМОQIV3
1-00/9	Спунников С.В.	Б. Садовая, д.377, кв.1	1	СИП-4 2х16	МИРТЕК-12-РВ-СП1-А1Р1-230-5-60 А-С-РФ24001-КМОQIV3		Пономаренко Ю.А.	Пристанская, д.6/2, кв.4	1	СИП-4 2х16	МИРТЕК-12-РВ-СП1-А1Р1-230-5-60 А-С-РФ24001-КМОQIV3
	Мурманов Р.З.	Б. Садовая, д.377, кв.2	1	СИП-4 2х16	МИРТЕК-12-РВ-СП1-А1Р1-230-5-60 А-С-РФ24001-КМОQIV3	1-00/9	Машин Н.А.	Пристанская, д.6/1, кв.1	1	СИП-4 2х16	МИРТЕК-12-РВ-СП1-А1Р1-230-5-60 А-С-РФ24001-КМОQIV3
	Кулешева С.Р. Кызы	Пристанская, д.20, кв.2	1	СИП-4 2х16	МИРТЕК-12-РВ-СП1-А1Р1-230-5-60 А-С-РФ24001-КМОQIV3	1-01/1	Латипов В.Н.	Пристанская, д.6/1, кв.2	1	СИП-4 2х16	МИРТЕК-12-РВ-СП1-А1Р1-230-5-60 А-С-РФ24001-КМОQIV3
	Иванович С.Ф.	Симбирская, д.144, кв.2	1	СИП-4 2х16	МИРТЕК-12-РВ-СП1-А1Р1-230-5-60 А-С-РФ24001-КМОQIV3		Уркумбаев А.М.	Пристанская, д.6/1, кв.3	1	СИП-4 2х16	МИРТЕК-12-РВ-СП1-А1Р1-230-5-60 А-С-РФ24001-КМОQIV3
	Павленко В.В.	Симбирская, д.145, кв.2	1	СИП-4 2х16	МИРТЕК-12-РВ-СП1-А1Р1-230-5-60 А-С-РФ24001-КМОQIV3	1-01/2	Афонин В.В.	Пристанская, д.6/1, кв.4	1	СИП-4 2х16	МИРТЕК-12-РВ-СП1-А1Р1-230-5-60 А-С-РФ24001-КМОQIV3
	Муратов Р.Ш.	Крайняя, д.300	1	СИП-4 2х16	МИРТЕК-12-РВ-СП1-А1Р1-230-5-60 А-С-РФ24001-КМОQIV3		Манушина В.Н.	Пристанская, д.6, кв.1			
1-01/2	Рахматулов Д.И.	Крайняя, д.302	1	СИП-4 2х16	МИРТЕК-12-РВ-СП1-А1Р1-230-5-60 А-С-РФ24001-КМОQIV3		Худоямов С.А.	Пристанская, д.6, кв.10			
1-02/1	Урманов Л.Ф.	Симбирская, д.142/22, кв.1	1	СИП-4 2х16	МИРТЕК-12-РВ-СП1-А1Р1-230-5-60 А-С-РФ24001-КМОQIV3		Амурсов Р.С.	Пристанская, д.6, кв.11			
	Хохлов А.Ю.	Пристанская, д.18, кв.2	1	СИП-4 2х16	МИРТЕК-12-РВ-СП1-А1Р1-230-5-60 А-С-РФ24001-КМОQIV3	1-02/2	Никитина А.С.	Пристанская, д.6, кв.12			
	Зверев В.В.	Пристанская, д.20	1	СИП-4 2х16	МИРТЕК-12-РВ-СП1-А1Р1-230-5-60 А-С-РФ24001-КМОQIV3		Стефанов Л.М.	Пристанская, д.6, кв.13			
	Зверев Ф.Н.	Пристанская, д.20	1	СИП-4 2х16	МИРТЕК-12-РВ-СП1-А1Р1-230-5-60 А-С-РФ24001-КМОQIV3	2-00/5	Худояшова Н.В.	Пристанская, д.6, кв.14			
	Задерин В.Ф.	Пристанская, д.20А	1	СИП-4 2х16	МИРТЕК-12-РВ-СП1-А1Р1-230-5-60 А-С-РФ24001-КМОQIV3		Кузмина Н.В.	Пристанская, д.6, кв.15			
	Рафиков О.А.	Пристанская, д.20А, кв.2	1	СИП-4 2х16	МИРТЕК-12-РВ-СП1-А1Р1-230-5-60 А-С-РФ24001-КМОQIV3		Цыбин В.П.	Пристанская, д.6, кв.16			
1-02/3	Татаев Ф.А.	Пристанская, д.16, кв.1	1	СИП-4 2х16	МИРТЕК-12-РВ-СП1-А1Р1-230-5-60 А-С-РФ24001-КМОQIV3		Енина Л.Н.	Пристанская, д.6, кв.2			
	Тукаватулин С.Х.	Пристанская, д.16, кв.3	1	СИП-4 2х16	МИРТЕК-12-РВ-СП1-А1Р1-230-5-60 А-С-РФ24001-КМОQIV3		Никитина Т.Ф.	Пристанская, д.6, кв.3			
	Зверев А.Н.	Пристанская, д.16, кв.5	1	СИП-4 2х16	МИРТЕК-12-РВ-СП1-А1Р1-230-5-60 А-С-РФ24001-КМОQIV3		Старченко А.В.	Пристанская, д.6, кв.4			
1-02/4	Задерин Г.К.	Пристанская, д.12	1	СИП-4 2х16	МИРТЕК-12-РВ-СП1-А1Р1-230-5-60 А-С-РФ24001-КМОQIV3		Авдеева С.М.	Пристанская, д.6, кв.5			
	Рабова Е.В.	Пристанская, д.14 (кв.5)	1	СИП-4 2х16	МИРТЕК-12-РВ-СП1-А1Р1-230-5-60 А-С-РФ24001-КМОQIV3		Власова Н.Н.	Пристанская, д.6, кв.6			
1-02/5	Капустина О.В.	Пристанская, д.10, кв.1	1	СИП-4 2х16	МИРТЕК-12-РВ-СП1-А1Р1-230-5-60 А-С-РФ24001-КМОQIV3		Дикарева Л.А.	Пристанская, д.6, кв.7			
	Капустин В.В.	Пристанская, д.10, кв.2	1	СИП-4 2х16	МИРТЕК-12-РВ-СП1-А1Р1-230-5-60 А-С-РФ24001-КМОQIV3		Юханов О.А.	Пристанская, д.6, кв.8			
	Капустина О.В.	Пристанская, д.10, кв.2	1	СИП-4 2х16	МИРТЕК-12-РВ-СП1-А1Р1-230-5-60 А-С-РФ24001-КМОQIV3		Анохин И.И.	Пристанская, д.6, кв.9			
	Рафиков Р.С.	Пристанская, д.8	1	СИП-4 2х16	МИРТЕК-12-РВ-СП1-А1Р1-230-5-60 А-С-РФ24001-КМОQIV3	2-00/6	Валеев С.Е.	2-0 Кооперативный пр-д, д.11	1	СИП-4 2х16	МИРТЕК-12-РВ-СП1-А1Р1-230-5-60 А-С-РФ24001-КМОQIV3
1-03/1	Иванов В.Е.	Симбирская, д.140, кв.2	1	СИП-4 2х16	МИРТЕК-12-РВ-СП1-А1Р1-230-5-60 А-С-РФ24001-КМОQIV3	2-00/7	Ибрагимов С.Я.	Кооперативная, 99	1	СИП-4 2х16	МИРТЕК-12-РВ-СП1-А1Р1-230-5-60 А-С-РФ24001-КМОQIV3
	Иванов А.В.	Пристанская, д.13	1	СИП-4 2х16	МИРТЕК-12-РВ-СП1-А1Р1-230-5-60 А-С-РФ24001-КМОQIV3		Темурбулатов	Пристанская, д.6/3, кв.1	1	СИП-4 2х16	МИРТЕК-12-РВ-СП1-А1Р1-230-5-60 А-С-РФ24001-КМОQIV3
	Никитина Т.К.	Пристанская, д.11, кв.1	1	СИП-4 2х16	МИРТЕК-12-РВ-СП1-А1Р1-230-5-60 А-С-РФ24001-КМОQIV3	2-01/1	Лилин С.Н.	Пристанская, д.6/3, кв.2	1	СИП-4 2х16	МИРТЕК-12-РВ-СП1-А1Р1-230-5-60 А-С-РФ24001-КМОQIV3
	Шокина А.Х.	Пристанская, д.11, кв.2	1	СИП-4 2х16	МИРТЕК-12-РВ-СП1-А1Р1-230-5-60 А-С-РФ24001-КМОQIV3		Курманов А.С.	Пристанская, д.6/3, кв.3	1	СИП-4 2х16	МИРТЕК-12-РВ-СП1-А1Р1-230-5-60 А-С-РФ24001-КМОQIV3
1-03/2	Билалова В.И.	Пристанская, д.9а	1	СИП-4 4х16	МИРТЕК-12-РВ-СП1-А1Р1-230-5-60 А-С-РФ24001-КМОQIV3						
	Рафикова Э.Р.	Пристанская, д.9б	1	СИП-4 2х16	МИРТЕК-12-РВ-СП1-А1Р1-230-5-60 А-С-РФ24001-КМОQIV3						

Примечания:

- проектируемая ВЛИ-0,4 кВ линии Л-1
- проектируемая ВЛИ-0,4 кВ линии Л-2
- существующая ВЛ-0,4 кВ
- проектируемая опора линии Л-1
- проектируемая опора линии Л-2
- существующая опора

-длину провода СИП-2 и СИП-4 уточнить по месту монтажа.  
-при монтаже ВЛ-0,4кВ выполнить замену вводов в жилые дома.  
-вводы -94 шт., согласно списка лицевых счетов.

Составлено	
Взв. и дата	
Подп. и дата	
Мид. № подл.	

ЗАО "СПГЭС"					03-15-473С		
Реконструкция ВЛ-0,4 кВ РП-Кирпичный на улицах Симбирская, Крайняя, Пристанская, Большая Садовая в г. Саратове							
Воздушная линия 0,4 кВ					Лист	Лист	Лист
					Р	3	
Схема расположения счетчиков на опорах ВЛ-0,4 кВ РП-Кирпичный					ООО "ГорЭнервоСервис"		